

Kantonales Tiefbauamt

Thurgau



NEUNFORN

KANTONSSTRASSE

PARADIES-FRAUENFELD-ROMANSHORN

Sanierung Knoten Hauptstrasse H14 / K4 Ossingerstrasse

AUFLAGEPROJEKT 2021

Normalprofile 1:50

Strassen Nr.	RBBS	Baustellen Nr.
H 14 / K 4	BPO ÷ BP84 / BPO ÷ BP22	4601-109

PROJEKTVERFASSER :



bhateam
ingenieure und planer

bhateam ingenieure ag | Breitenstrasse 16 | 8501 Frauenfeld

Tel. +41 52 724 03 00 | info@bhateam.ch | www.bhateam.ch

PLAN NR. 6667-3-12

FORMAT : 630 x 500 mm

Aend.	Gez.	Entw.	Kontr.	Datum
	a.k.		wbo	15.03.2021

AUSFERTIGUNG FÜR :

GENEHMIGUNG :


Kantonales Tiefbauamt

Der Kantonsingenieur:

Höhtoleranzen	Planie	± 10mm
	Planum	± 20mm
Festigkeiten	Planie	≥ 80MN/m ²
	Planum	≥ 15MN/m ²

19.04.2021

H 14 - 21.50

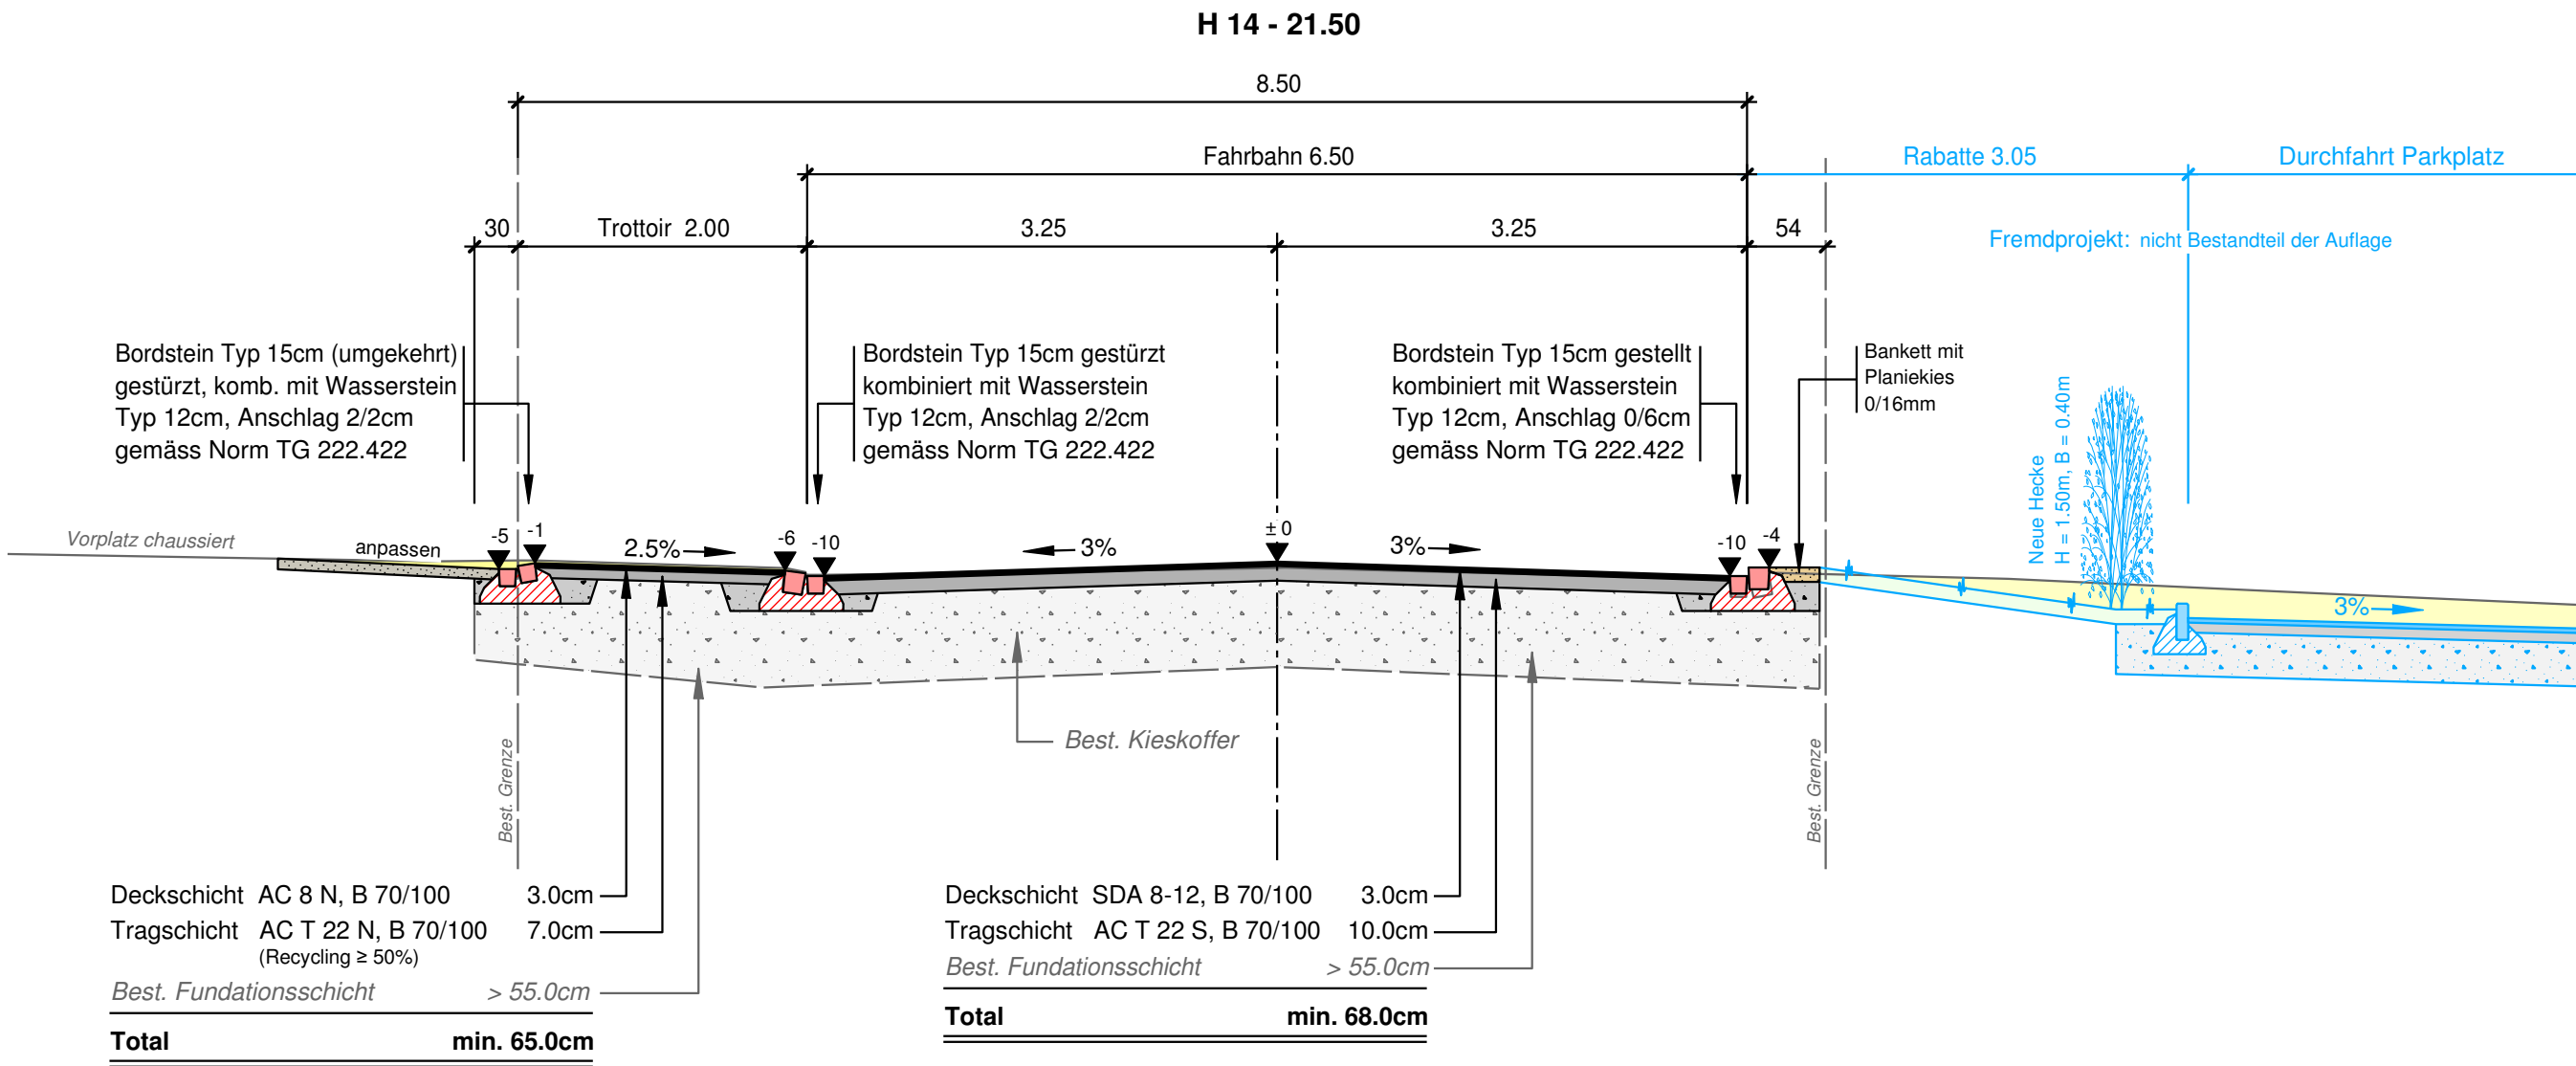

Bordstein Typ 15cm (umgekehrt) gestürzt, komb. mit Wasserstein Typ 12cm, Anschlag 2/2cm gemäss Norm TG 222.422

Bordstein Typ 15cm gestürzt kombiniert mit Wasserstein Typ 12cm, Anschlag 2/2cm gemäss Norm TG 222.422

Bordstein Typ 15cm gestellt kombiniert mit Wasserstein Typ 12cm, Anschlag 0/6cm gemäss Norm TG 222.422

Bankett mit Planiekies 0/16mm

Neue Hecke H = 1.50m, B = 0.40m

Deckschicht AC 8 N, B 70/100 3.0cm

Tragschicht AC T 22 N, B 70/100 (Recycling ≥ 50%) 7.0cm

Best. Fundationsschicht > 55.0cm

Total min. 65.0cm


Deckschicht SDA 8-12, B 70/100 3.0cm

Tragschicht AC T 22 S, B 70/100 10.0cm

Best. Fundationsschicht > 55.0cm

Total min. 68.0cm

H 14 - 86.00

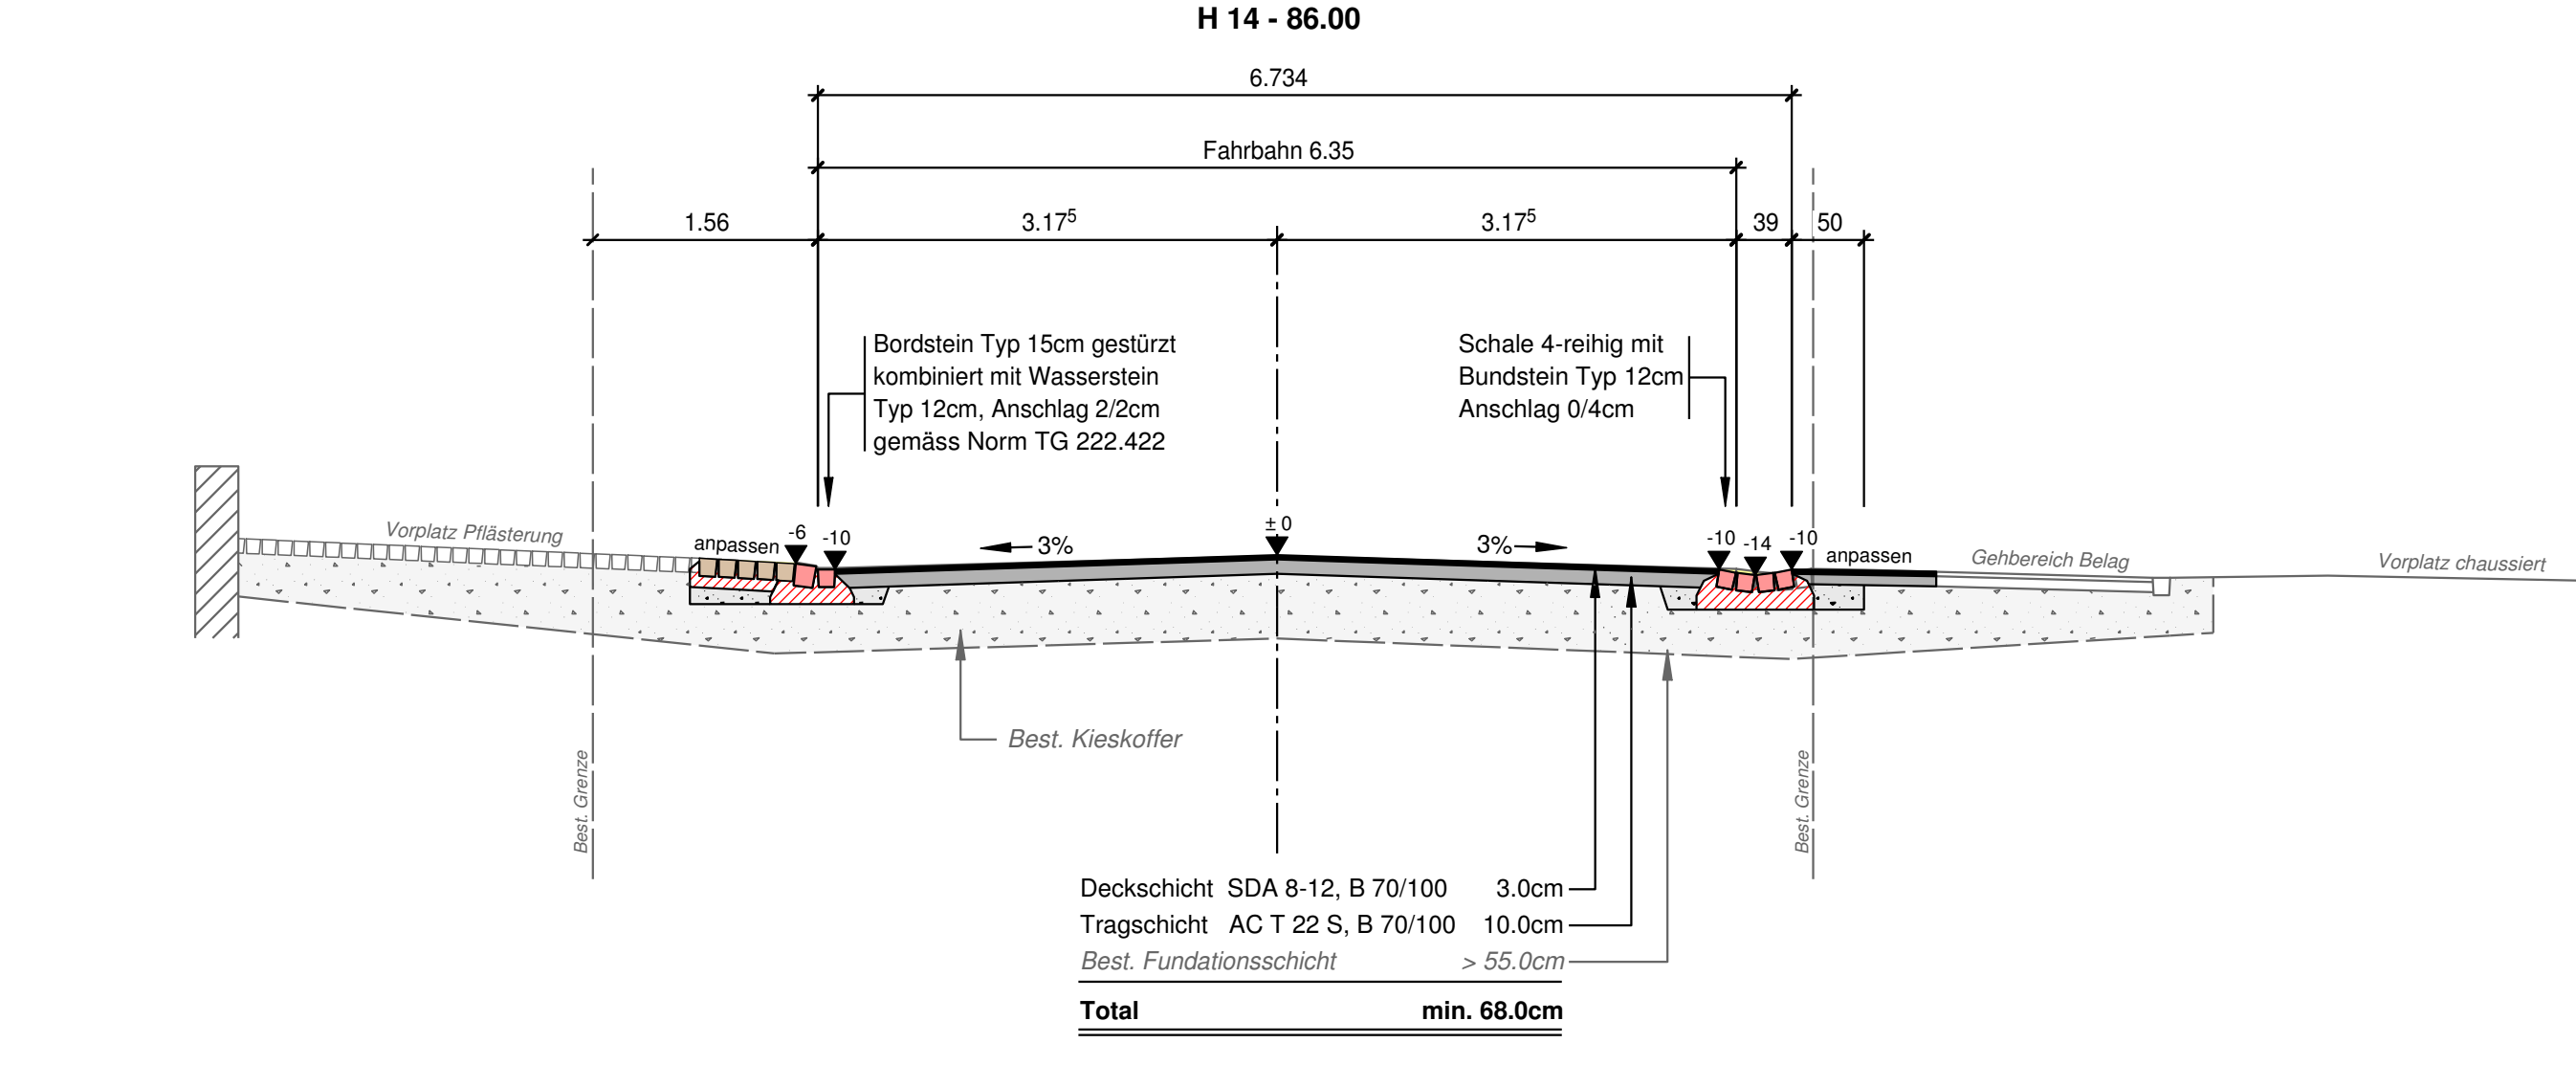

Bordstein Typ 15cm gestürzt kombiniert mit Wasserstein Typ 12cm, Anschlag 2/2cm gemäss Norm TG 222.422

Schale 4-reihig mit Bundstein Typ 12cm Anschlag 0/4cm


Deckschicht SDA 8-12, B 70/100 3.0cm

Tragschicht AC T 22 S, B 70/100 10.0cm

Best. Fundationsschicht > 55.0cm

Total min. 68.0cm

K 4 - 22.00

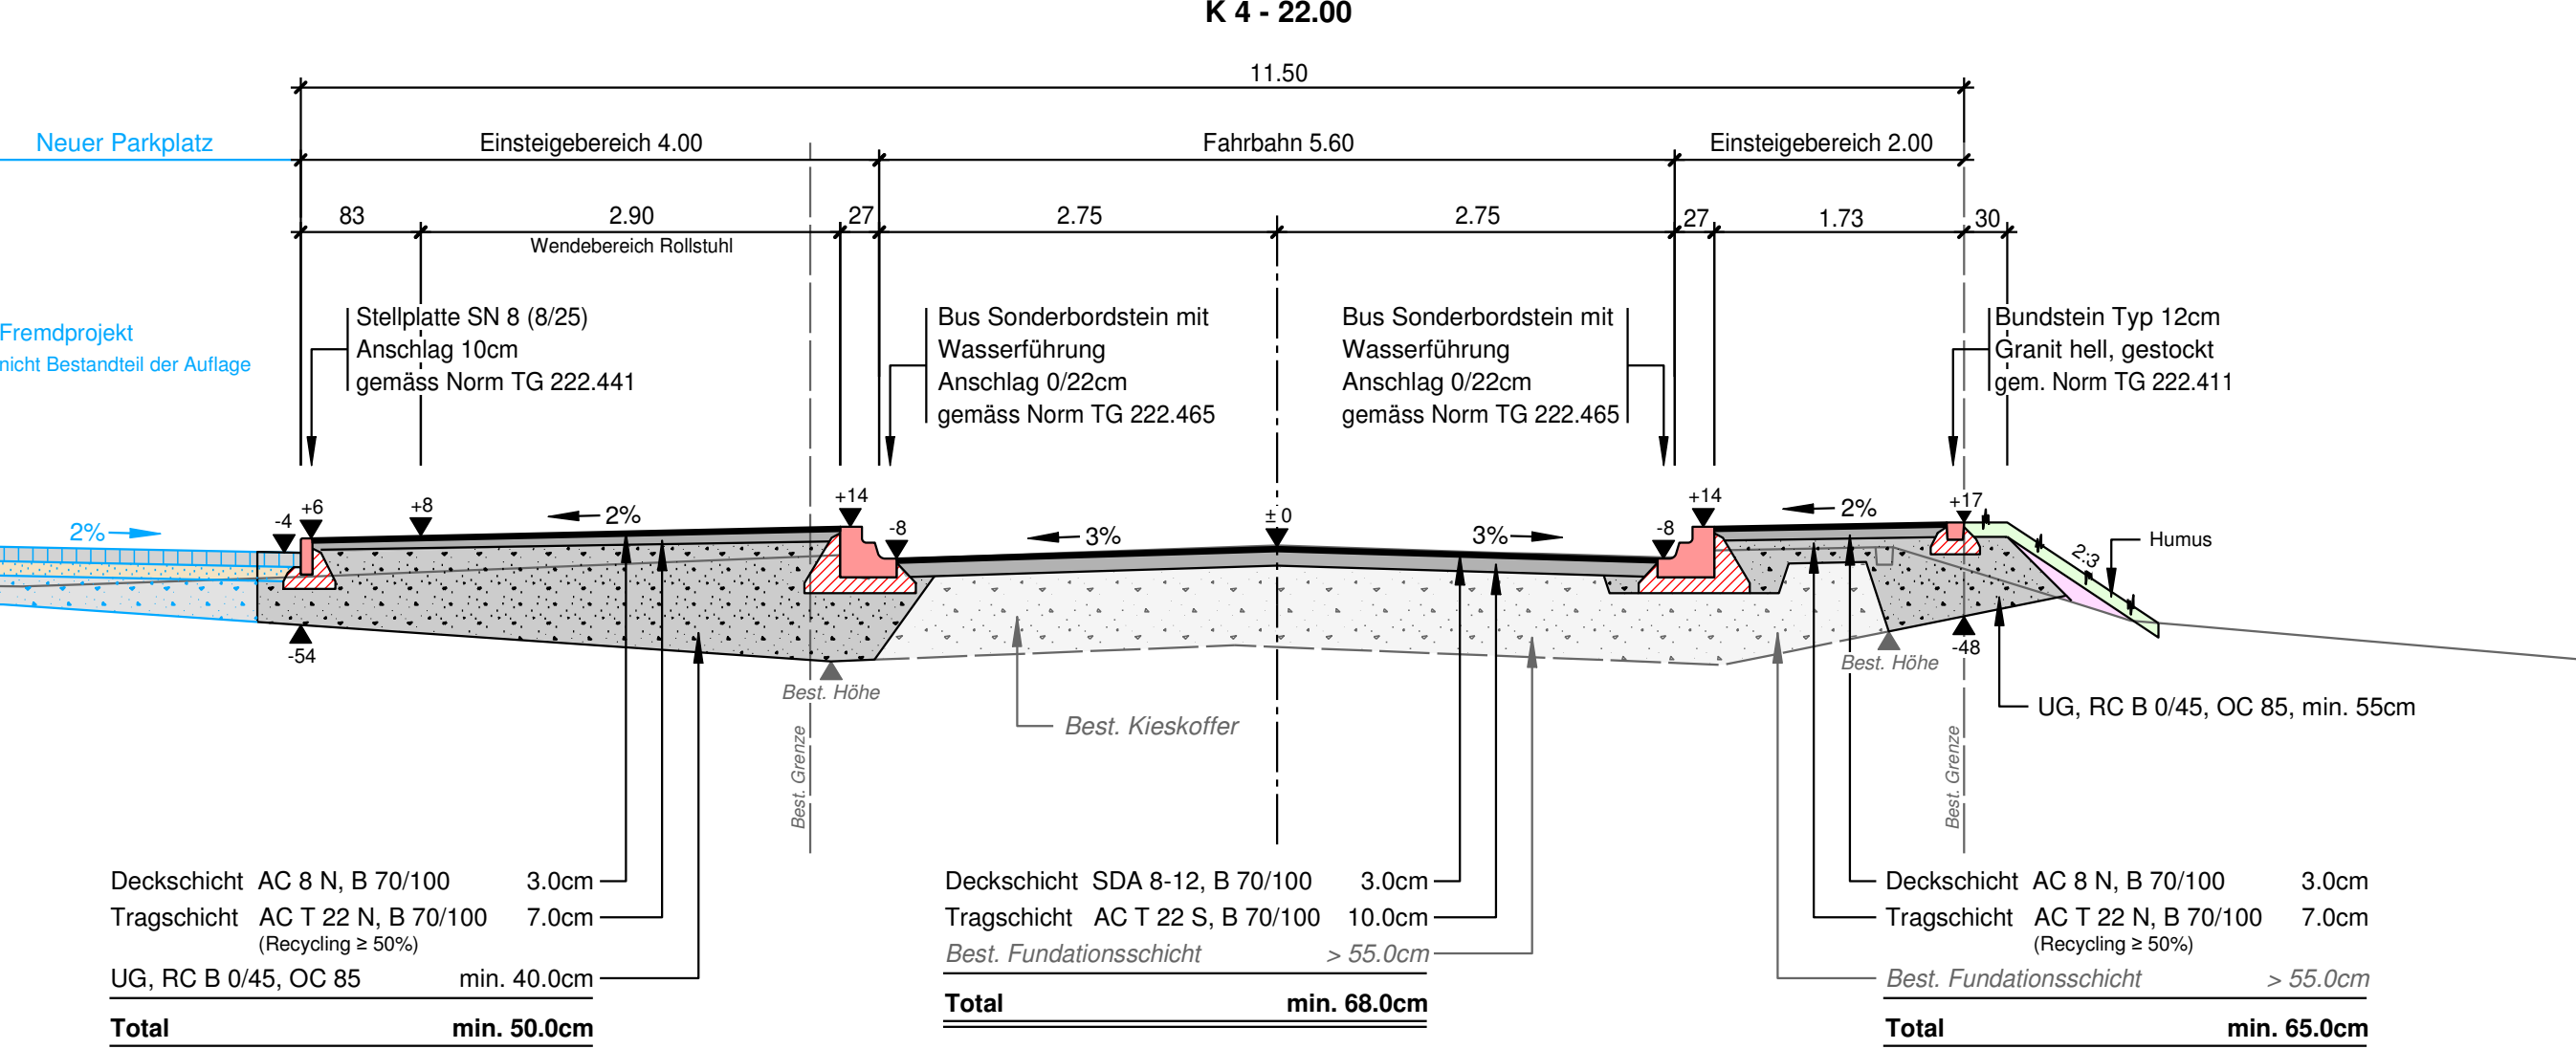

Stellplatte SN 8 (8/25) Anschlag 10cm gemäss Norm TG 222.441

Bus Sonderbordstein mit Wasserführung Anschlag 0/22cm gemäss Norm TG 222.465

Bus Sonderbordstein mit Wasserführung Anschlag 0/22cm gemäss Norm TG 222.465

Bundstein Typ 12cm Granit hell, gestockt gem. Norm TG 222.411

Deckschicht AC 8 N, B 70/100 3.0cm

Tragschicht AC T 22 N, B 70/100 (Recycling ≥ 50%) 7.0cm

UG, RC B 0/45, OC 85 min. 40.0cm

Total min. 50.0cm

Deckschicht SDA 8-12, B 70/100 3.0cm

Tragschicht AC T 22 S, B 70/100 10.0cm

Best. Fundationsschicht > 55.0cm

Total min. 68.0cm

Deckschicht AC 8 N, B 70/100 3.0cm

Tragschicht AC T 22 N, B 70/100 (Recycling ≥ 50%) 7.0cm

Best. Fundationsschicht > 55.0cm

Total min. 65.0cm

P:\6667 Oberneunforn, Umgestaltung Knoten Ossinger-, Hauptstr., VP\11 CAD\3 Auflageprojekt\6667-3-12-Normalprofile Kanton.2d