

Frauenfeld, 9. August 2021

Entscheid

Reg.-Nr. 2021/067/TBA

VERKEHRSANORDNUNG gemäss Art. 3 Abs. 3 und 4 SVG

Gemeinde, Ort	Neunforn, Niederneunforn
Strasse, Weg	Ergetenacker, Widenacker, Kirchgasse, Im Seiler, Im Giger, Bodenacker, Rebweg, Loogasse, Im Brünler, Im Eggli
Antragsteller	Gemeinderat
Anordnung	Zonenhöchstgeschwindigkeit 30 km/h, Einbahnregelung

Das Departement für Bau und Umwelt entscheidet:

- Die Signale 2.59.1 / 2.59.2 "Beginn und Ende Zonenhöchstgeschwindigkeit 30 km/h" und allfällige weitere Massnahmen, 4.08.1 "Einbahnstrasse mit Gegenverkehr von Radfahrern", 2.02 "Einfahrt verboten" und die Verschiebung der Signale 2.30.1 / 2.59.1 "Beginn und Ende Höchstgeschwindigkeit 50 km/h generell" und 4.29 / 4.30 "Ortsbeginn und Ortsende auf Nebenstrassen" werden gemäss Antrag vom 8. Mai 2020 und Situationsplänen vom 8. Juli 2021 genehmigt.

Die Situationspläne können bei der Gemeinde Neunforn eingesehen werden.

- Dieser Entscheid ist gemäss Art. 107 Abs. 1 und 2 SSV durch die Gemeinde in ortsüblicher Form (Gemeindestrasse) zu veröffentlichen.

- Mitteilung an:

- Gemeinde Neunforn
- Verkehrspolizei (vp-admin@kapo-tg.ch)
- TBA (VA)



Departement für Bau und Umwelt
Die Departementschefin

Rechtsmittel:

Gegen diesen Entscheid kann innert 20 Tagen ab Publikation beim Verwaltungsgericht des Kantons Thurgau, 8570 Weinfelden, Beschwerde geführt werden. Diese hat einen Antrag und eine Begründung zu enthalten. Sie ist im Doppel unter Beilage des angefochtenen Entscheides einzureichen.

Expediert 12. AUG. 2021

Tempo-30-Zone "Niederneunform Loogasse"


Signalisations- und
Massnahmenplan - Anhang



08.07.2021


büro widmer
Beratende Ingenieure für Verkehr, Umwelt, GIS

Detail: Eingangstor

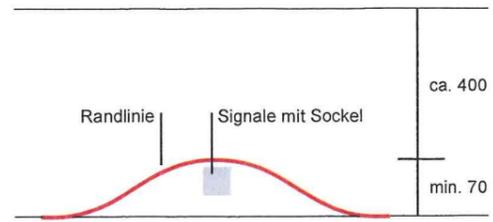

Legende

- neue Tempo-30-Zone
- Standort neues Signal
- Standort bestehendes Signal
- neue Rechtsvortrittsmarkierung

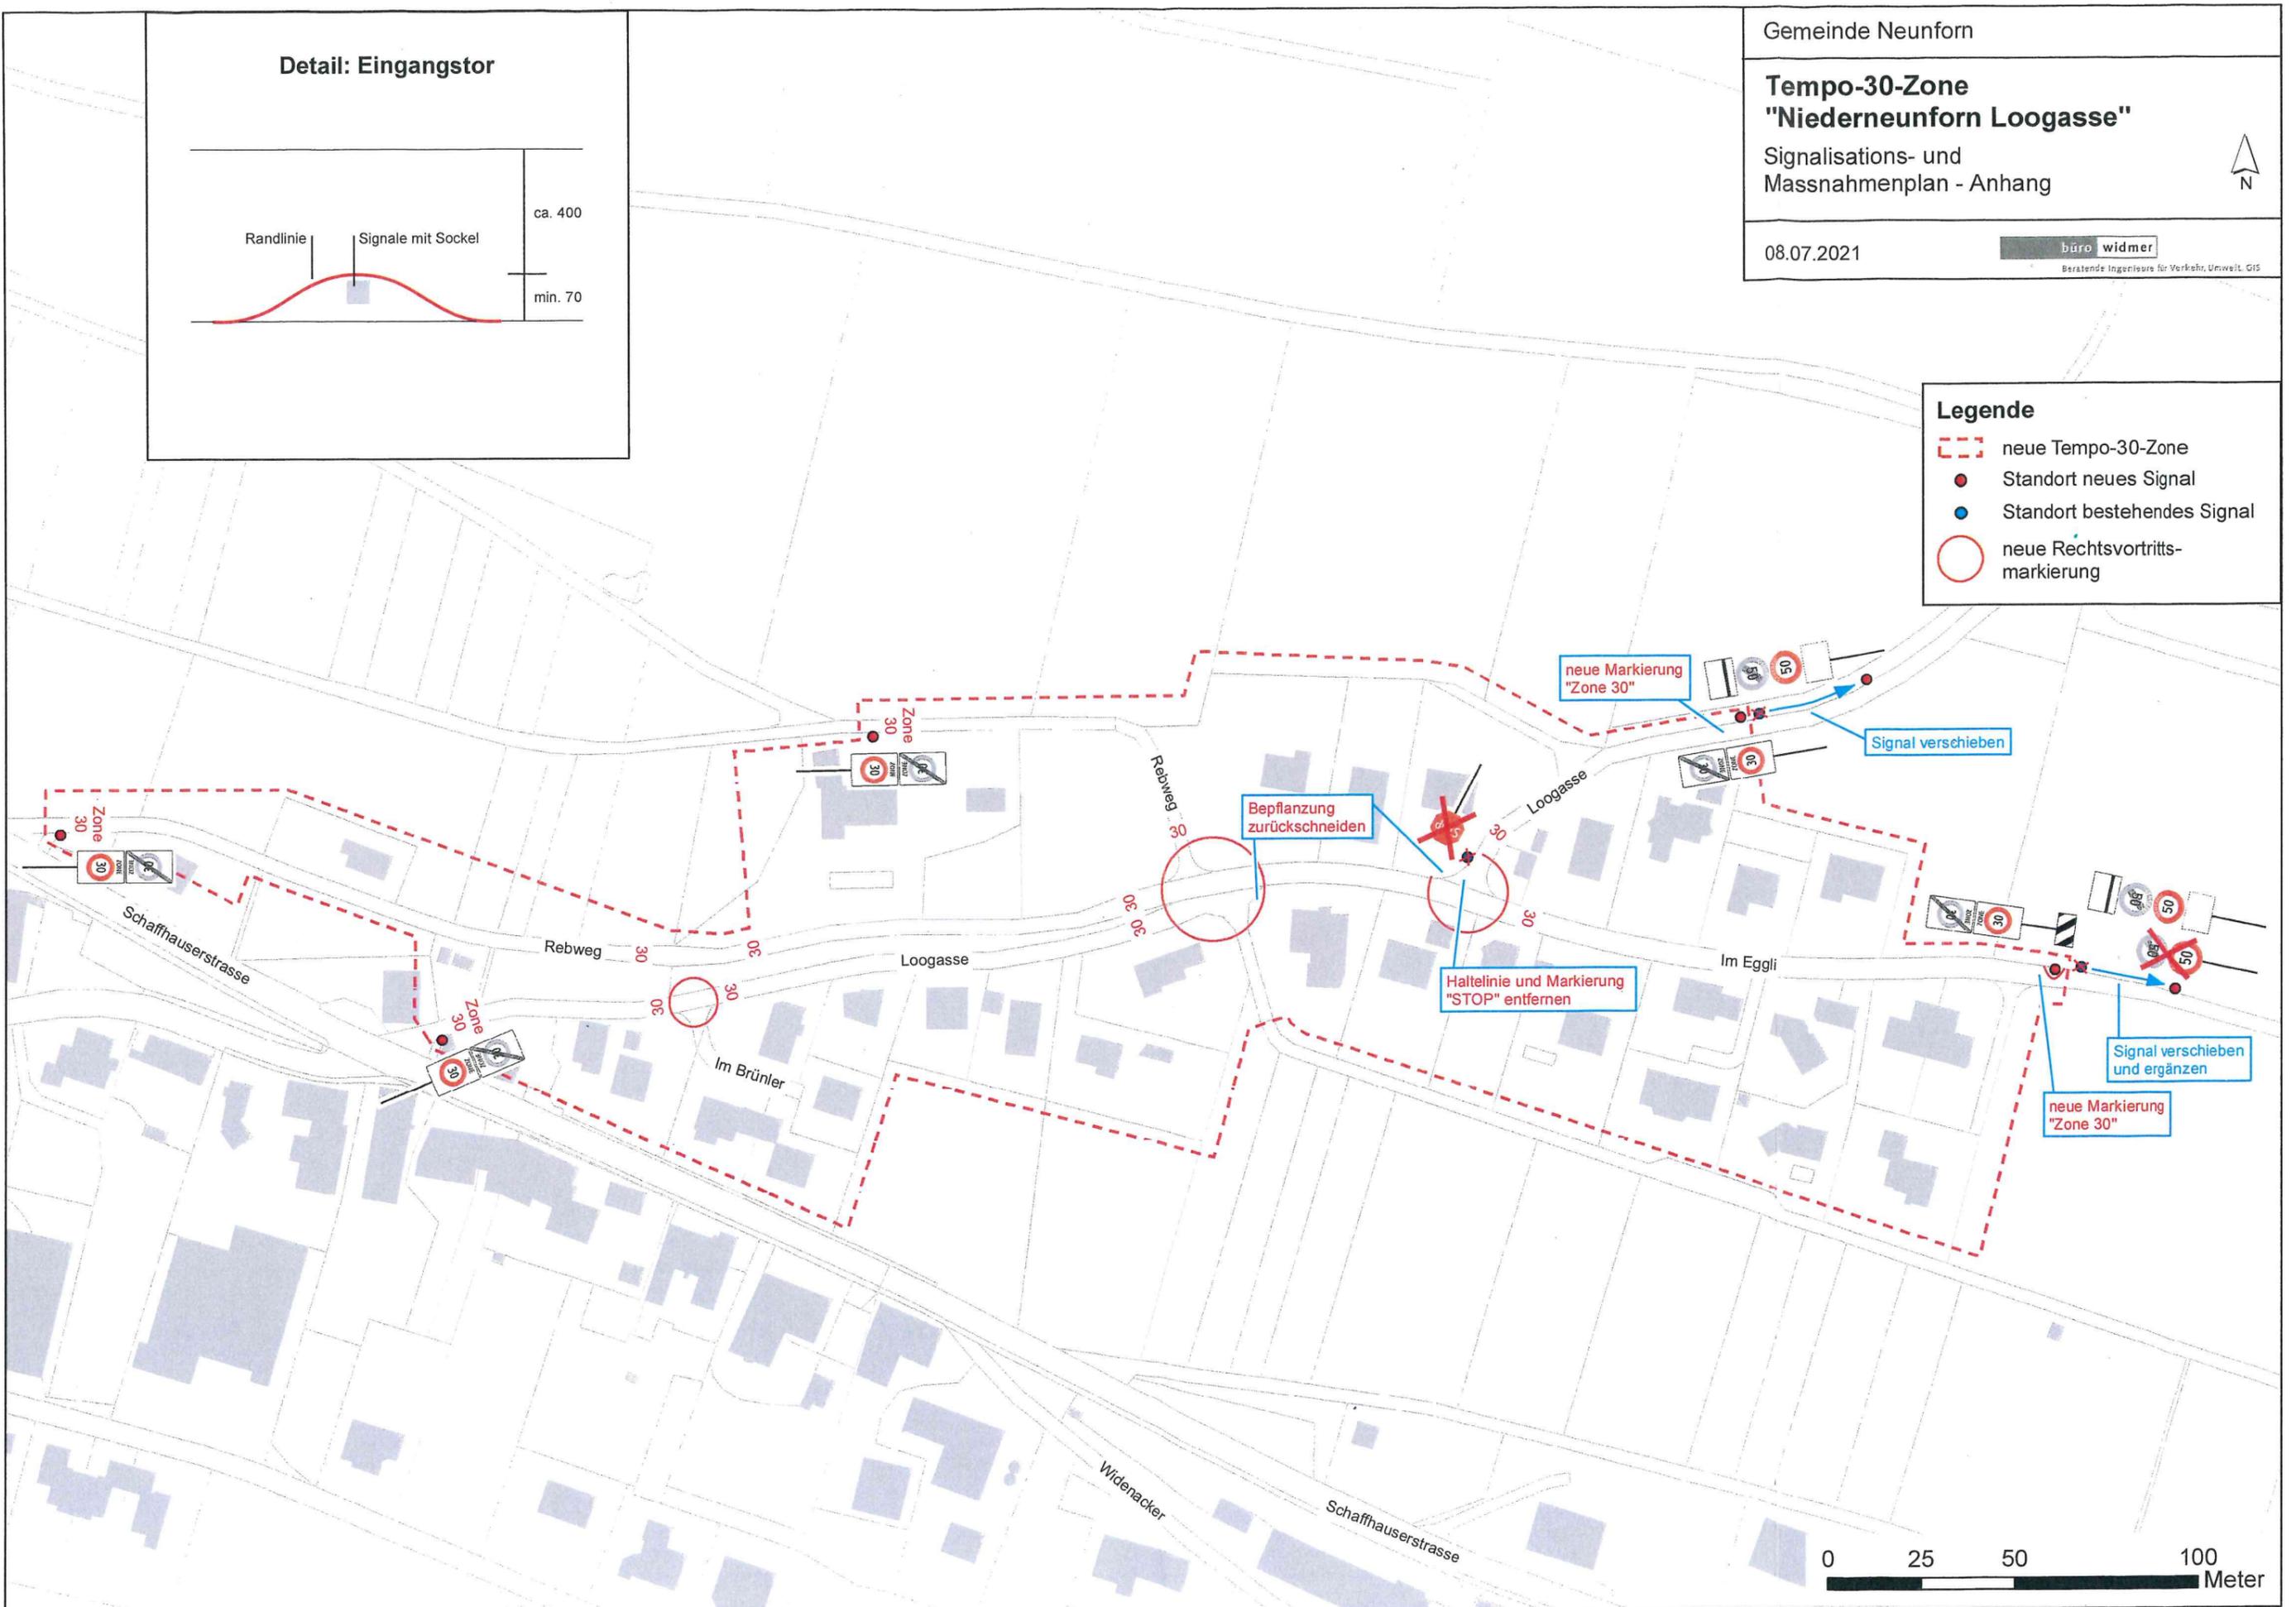

Tempo-30-Zone "Niederneunforn Kirchgasse"

Signalisations- und
Massnahmenplan - Anhang




08.07.2021


buro widmer
Beratende Ingenieure für Verkehr, Umwelt, GIS

Legende


- neue Tempo-30-Zone
- Standort neues Signal
- Standort bestehendes Signal

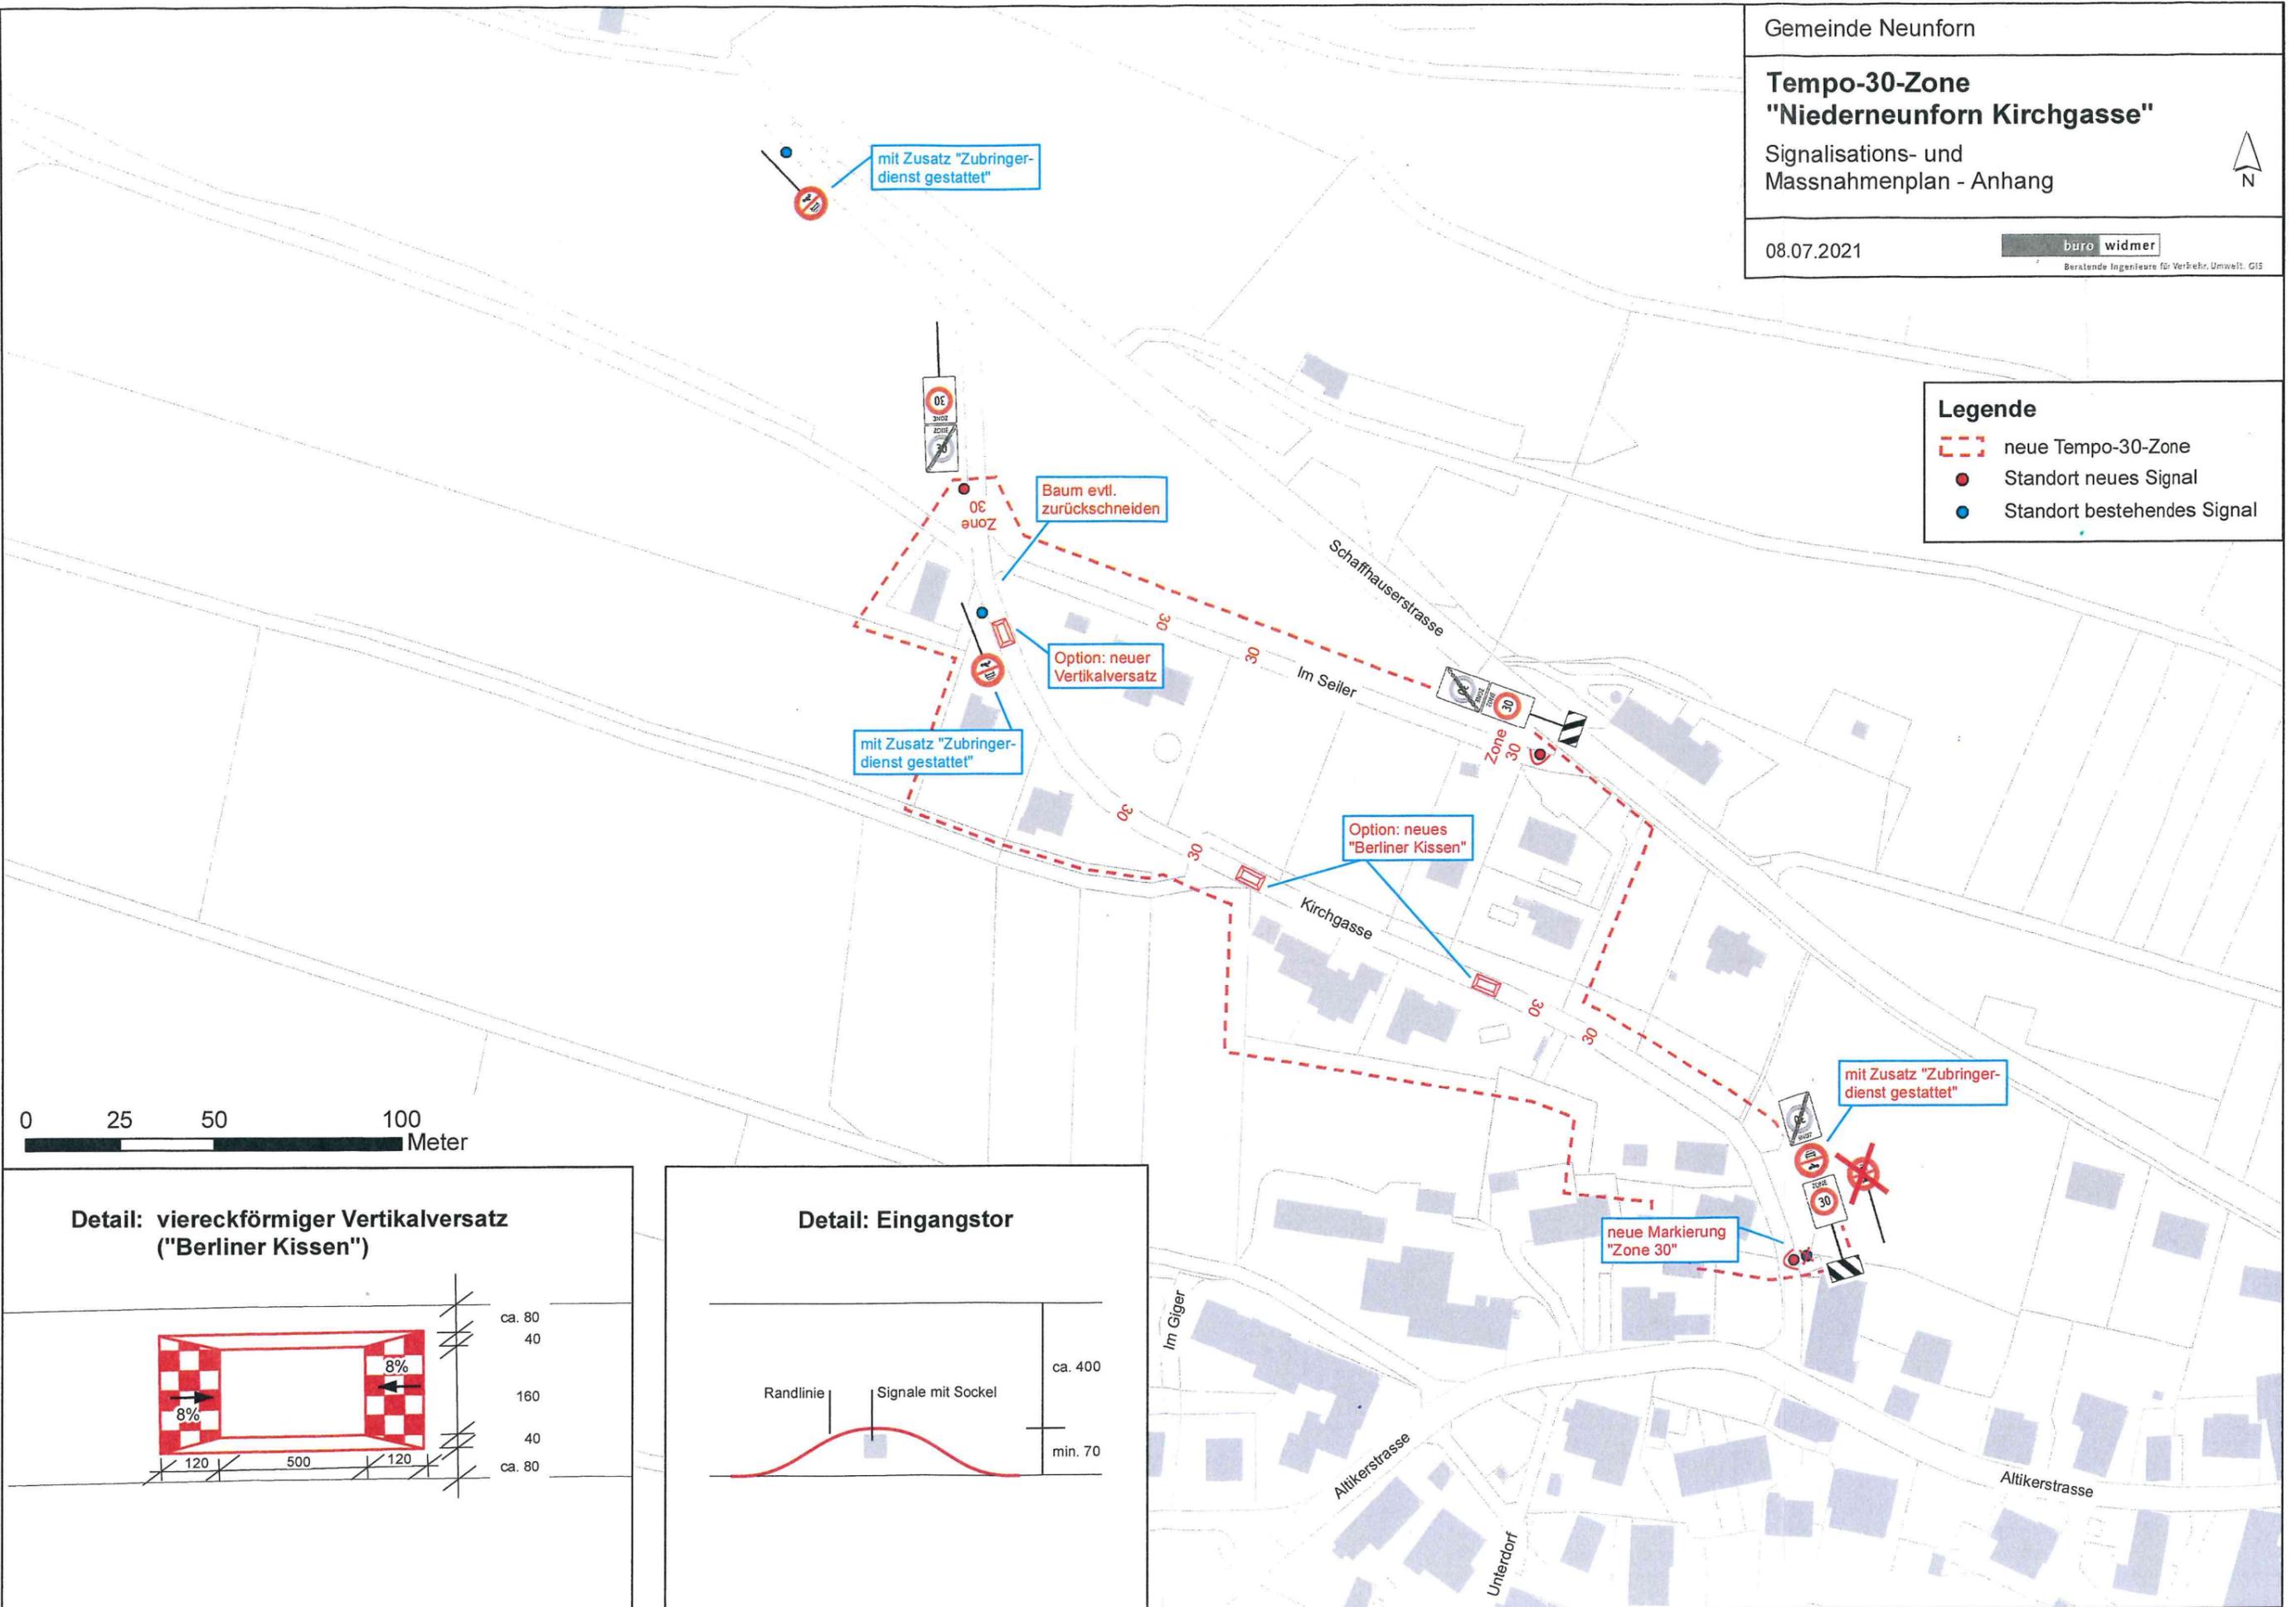

Detail: viereckförmiger Vertikalversatz
("Berliner Kissen")

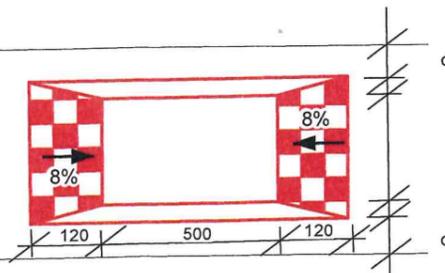




Detail: Eingangstor

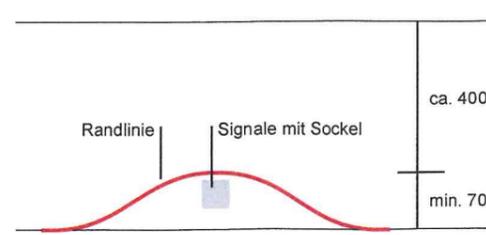



Legende

- neue Tempo-30-Zone
- Standort neues Signal
- Standort bestehendes Signal
- neue Rechtsvortrittsmarkierung

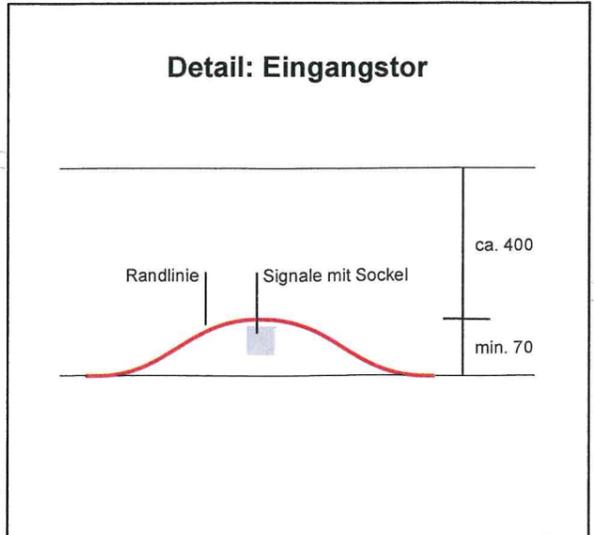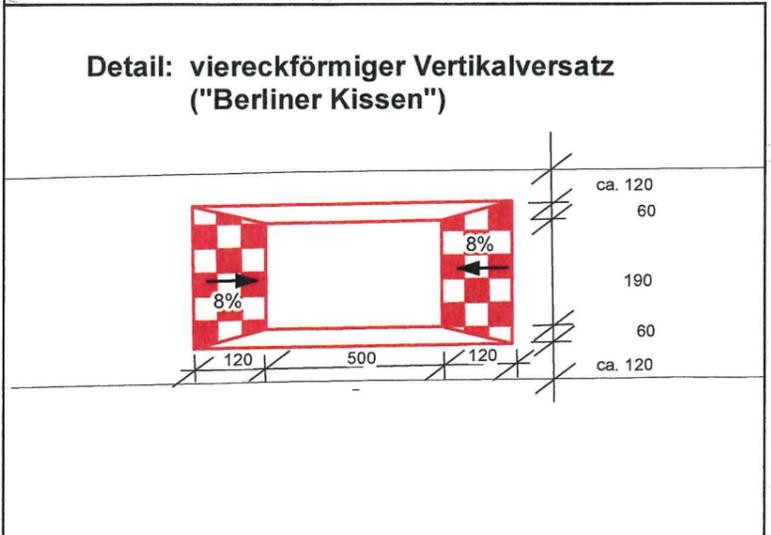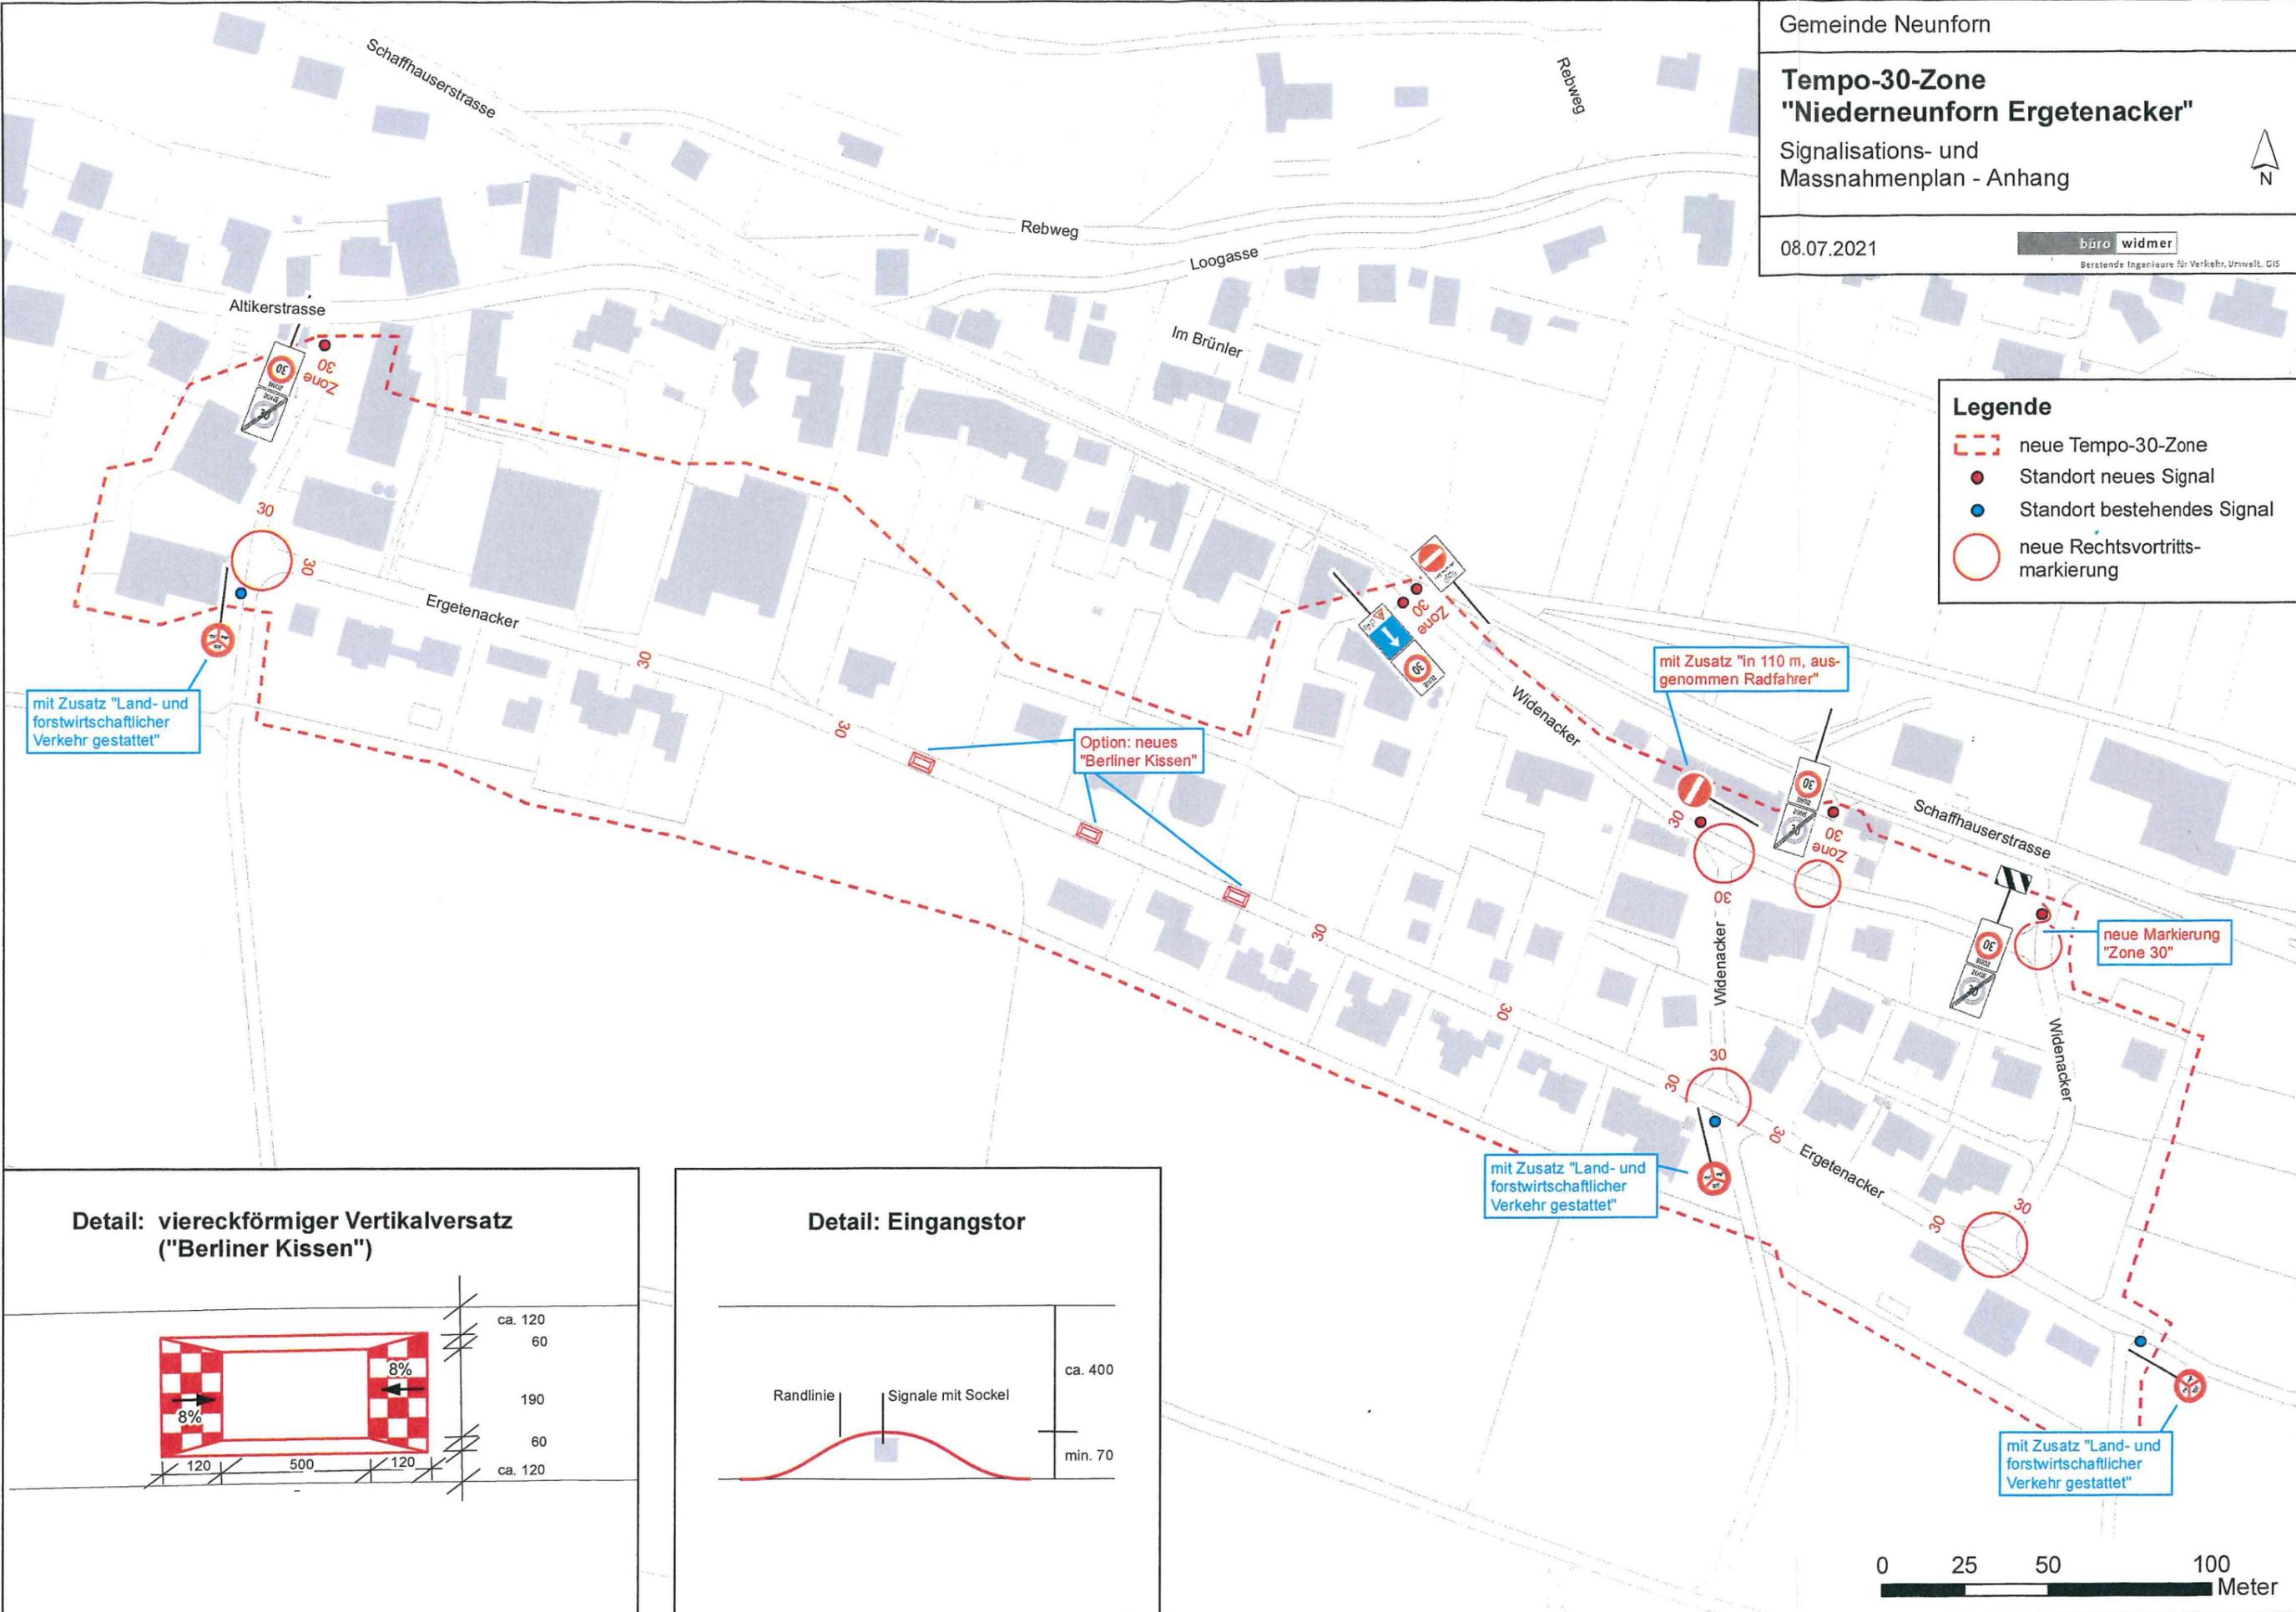

Tempo-30-Zone "Niederneunforn Im Giger"

Signalisations- und
Massnahmenplan - Anhang




08.07.2021

büro widmer

Beratende Ingenieure für Verkehr, Umwelt, GIS

Detail: Eingangstor

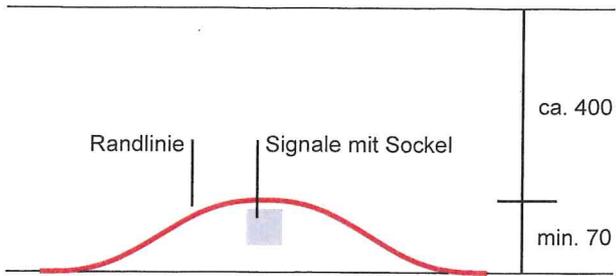

Legende

-  neue Tempo-30-Zone
-  Standort neues Signal

