

Gemeinde Neunforn

Innenentwicklungspotentiale 1 : 5'000

Ortschaften: Oberneunforn / Wilen TG


Hinweise:

-  Dorfzone A (DA)
-  Dorfzone B (DB)
-  Wohnzone 1-gesch. (W1)
-  Wohnzone 2-gesch. (W2)
-  Wohnzone 2-gesch. Ebene (W2E)
-  Wohnzone 2-gesch. Hang (W2H)
-  Arbeitszone Gewerbe (AG)
-  Arbeitszone mit Wohnanteil (AW)
-  Zone für öff. Bauten und Anlagen (Oe)
-  Freihaltezone (Fh)
-  Strassen und Wege innerhalb von Bauzonen
-  Gestaltungsplanpflicht (GP)
-  Gestaltungs- / Baulinienplan, bestehend
-  Geschütztes Gebäude
-  Bemerkenswertes Gebäude
-  Projektiertes Gebäude (Stand: Juni 2020)
-  Bushaltestelle mit Einzugsbereich 300 m
-  Wald

Innenentwicklungspotentiale:

-  unbebaute Parzelle (Stand: Juni 2020)

Wilen TG

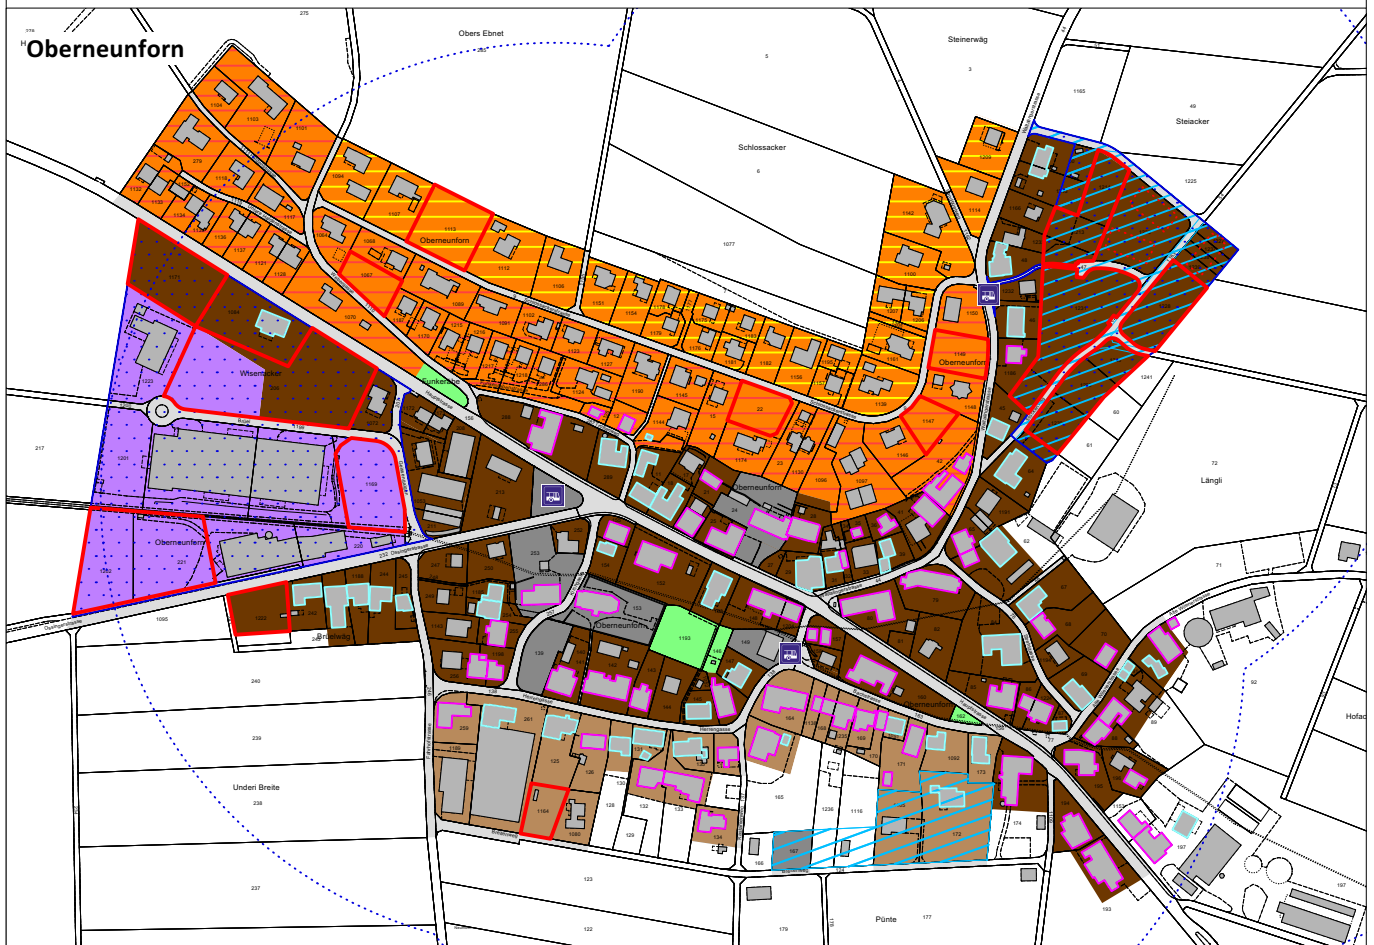

Nr. 2501

ot / 10.05.2022




Bearbeitung:

Winzeler + Bühl | Raumplanung und Regionalentwicklung | Rheinweg 21 | 8200 Schaffhausen | info@regional-entwicklung.ch

Gemeinde Neunforn

Innenentwicklungspotentiale 1 : 5'000

Ortschaften: Niederneunforn / Fahrhof

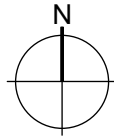



Innenentwicklungspotentiale:



unbebaute Parzelle (Stand: Juni 2020)

Hinweise:

- Dorfzone A (DA)
- Dorfzone B (DB)
- Wohnzone 1-gesch. (W1)
- Wohnzone 2-gesch. (W2)
- Wohnzone 2-gesch. Ebene (W2E)
- Wohnzone 2-gesch. Hang (W2H)
- Arbeitszone Gewerbe (AG)
- Arbeitszone mit Wohnanteil (AW)
- Zone für öff. Bauten und Anlagen (Oe)
- Freihaltezone (Fh)
- Strassen und Wege innerhalb von Bauzonen
- Gestaltungsplanpflicht (GP)
- Gestaltungs- / Baulinienplan, bestehend
- Geschütztes Gebäude
- Bemerkenswertes Gebäude
- Projektirtes Gebäude (Stand: Juni 2020)
- Bushaltestelle mit Einzugsbereich 300 m
- Wald

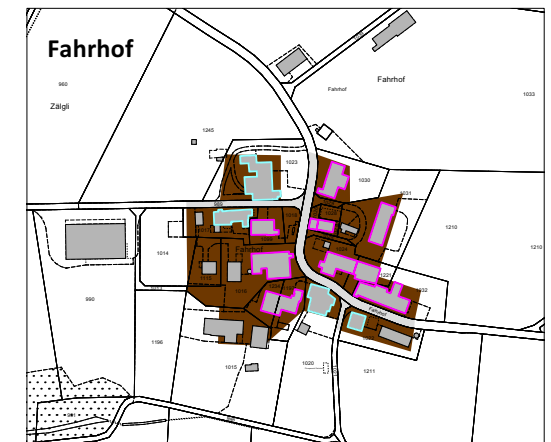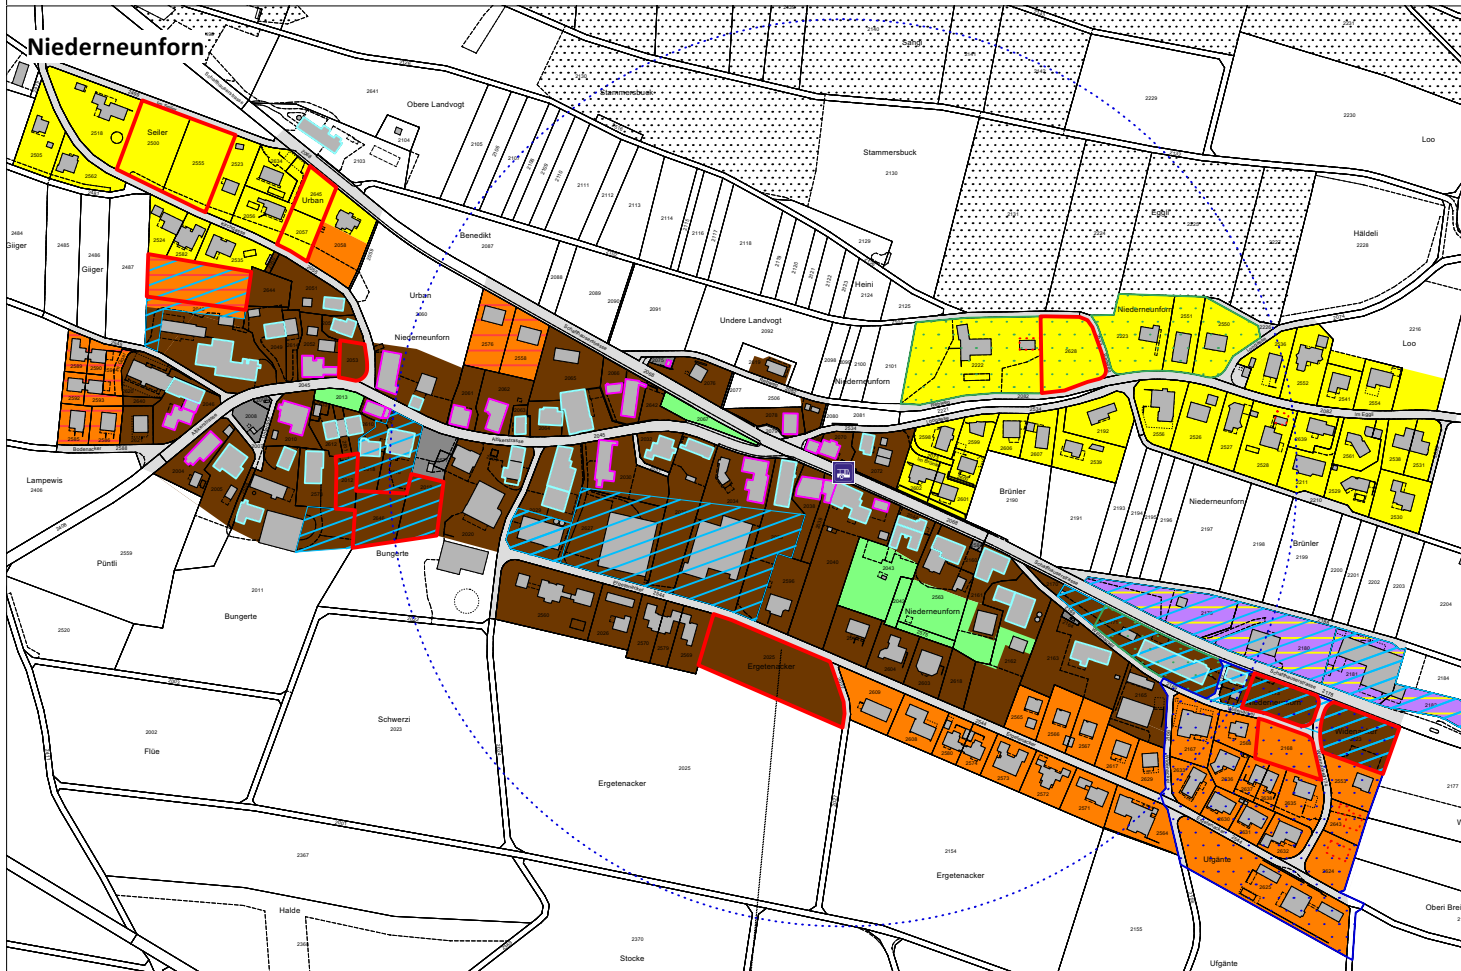

Nr. 2501

ot / 10.05.2022



Bearbeitung:

Winzeler + Bühl | Raumplanung und Regionalentwicklung | Rheinweg 21 | 8200 Schaffhausen | info@regional-entwicklung.ch