


Gemeinde Neunforn

Innenentwicklungspotentiale 1 : 5'000

Ortschaften: Niederneunforn / Fahrhof

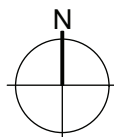



Innenentwicklungspotentiale:



unbebaute Parzelle

Hinweise:

- Dorfzone A (DA)
- Dorfzone B (DB)
- Wohnzone 1-gesch. (W1)
- Wohnzone 2-gesch. (W2)
- Wohnzone 2-gesch. Ebene (W2E)
- Wohnzone 2-gesch. Hang (W2H)
- Arbeitszone Gewerbe (AG)
- Zone für öff. Bauten und Anlagen (Oe)
- Freihaltezone (Fh)
- Strassen und Wege innerhalb von Bauzonen
- Zone mit Gestaltungsplanpflicht (GP)
- Gestaltungs- / Baulinienplan, bestehend
- Geschütztes Gebäude (Stand: 2001)
- Projektiertes Gebäude
- Bushaltestelle mit Einzugsbereich (r = 300m)
- Waldareal und Ufergehölz (Wald im Rechtssinn)
- Höhenkurven (Äquidistanz: 5 m)

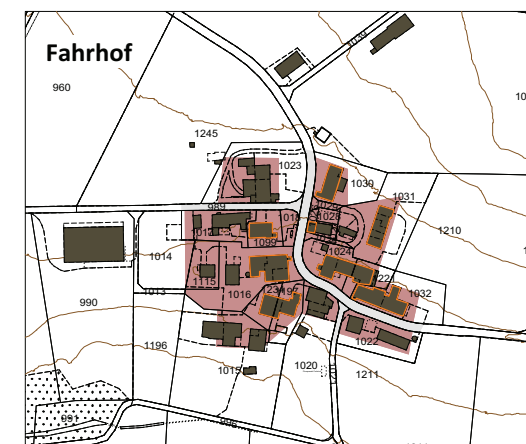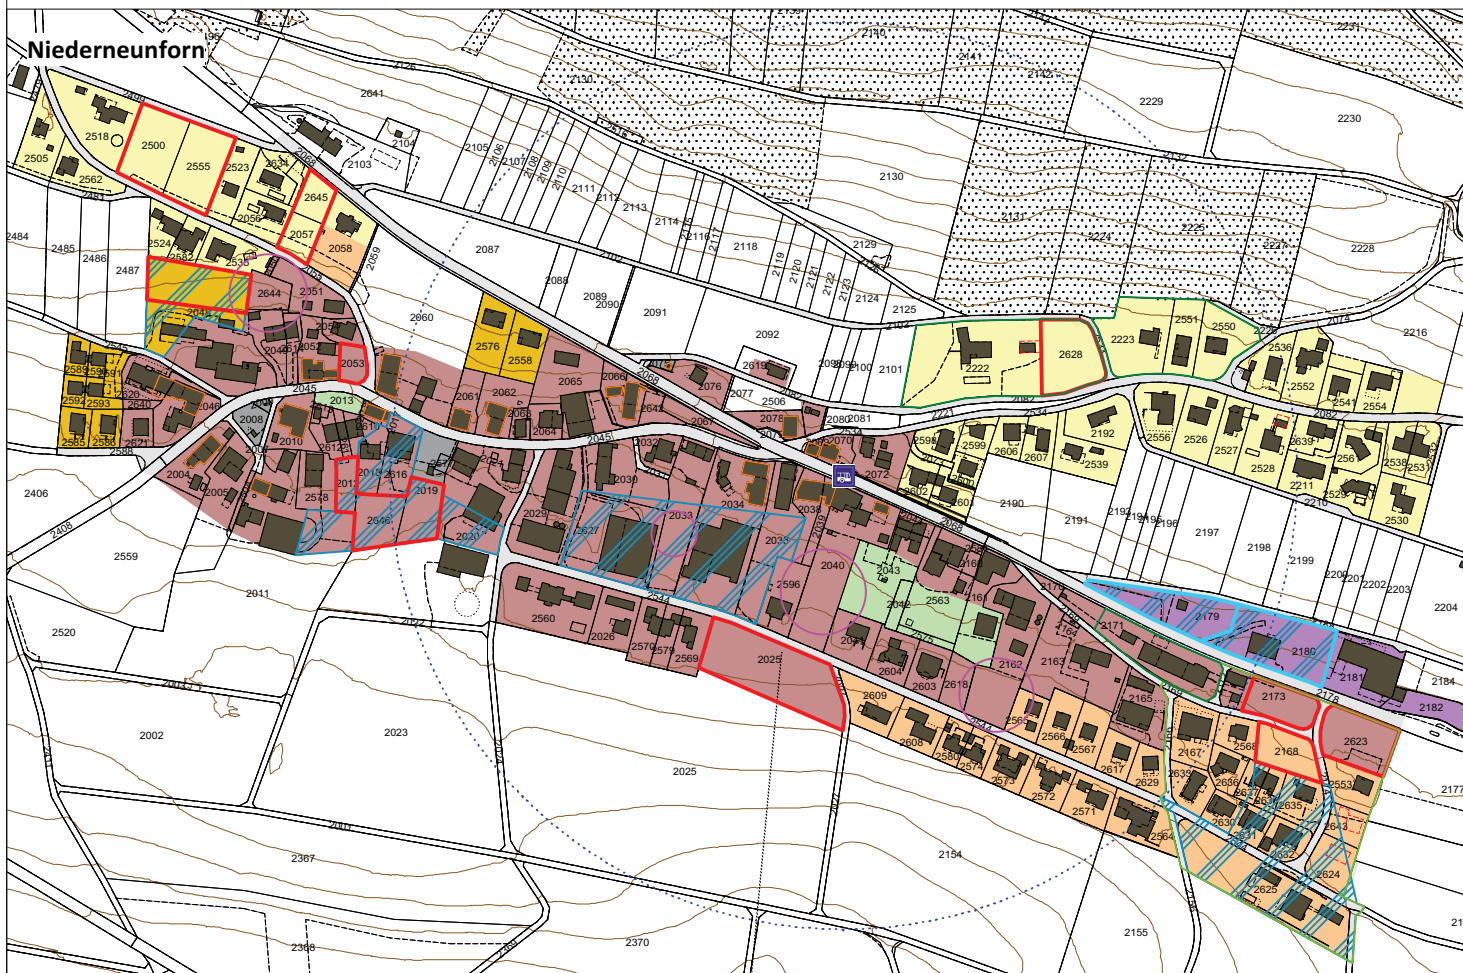

Nr. 2501

ot / 22.01.2021



Bearbeitung:

Winzeler + Bühl | Raumplanung und Regionalentwicklung | Rheinweg 21 | 8200 Schaffhausen | info@regional-entwicklung.ch