



Waltalingerstrasse
Neubau Trottoir und Pförtneranlage

Situation 1 : 20 22054-03

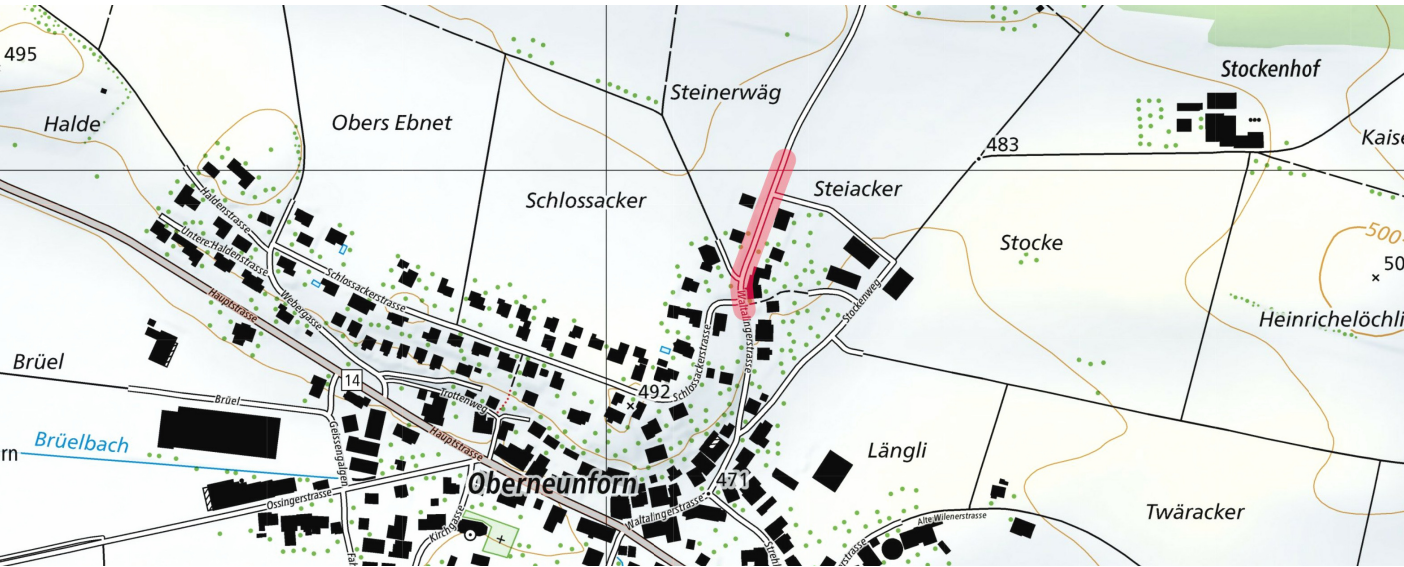

Bauprojekt 2022

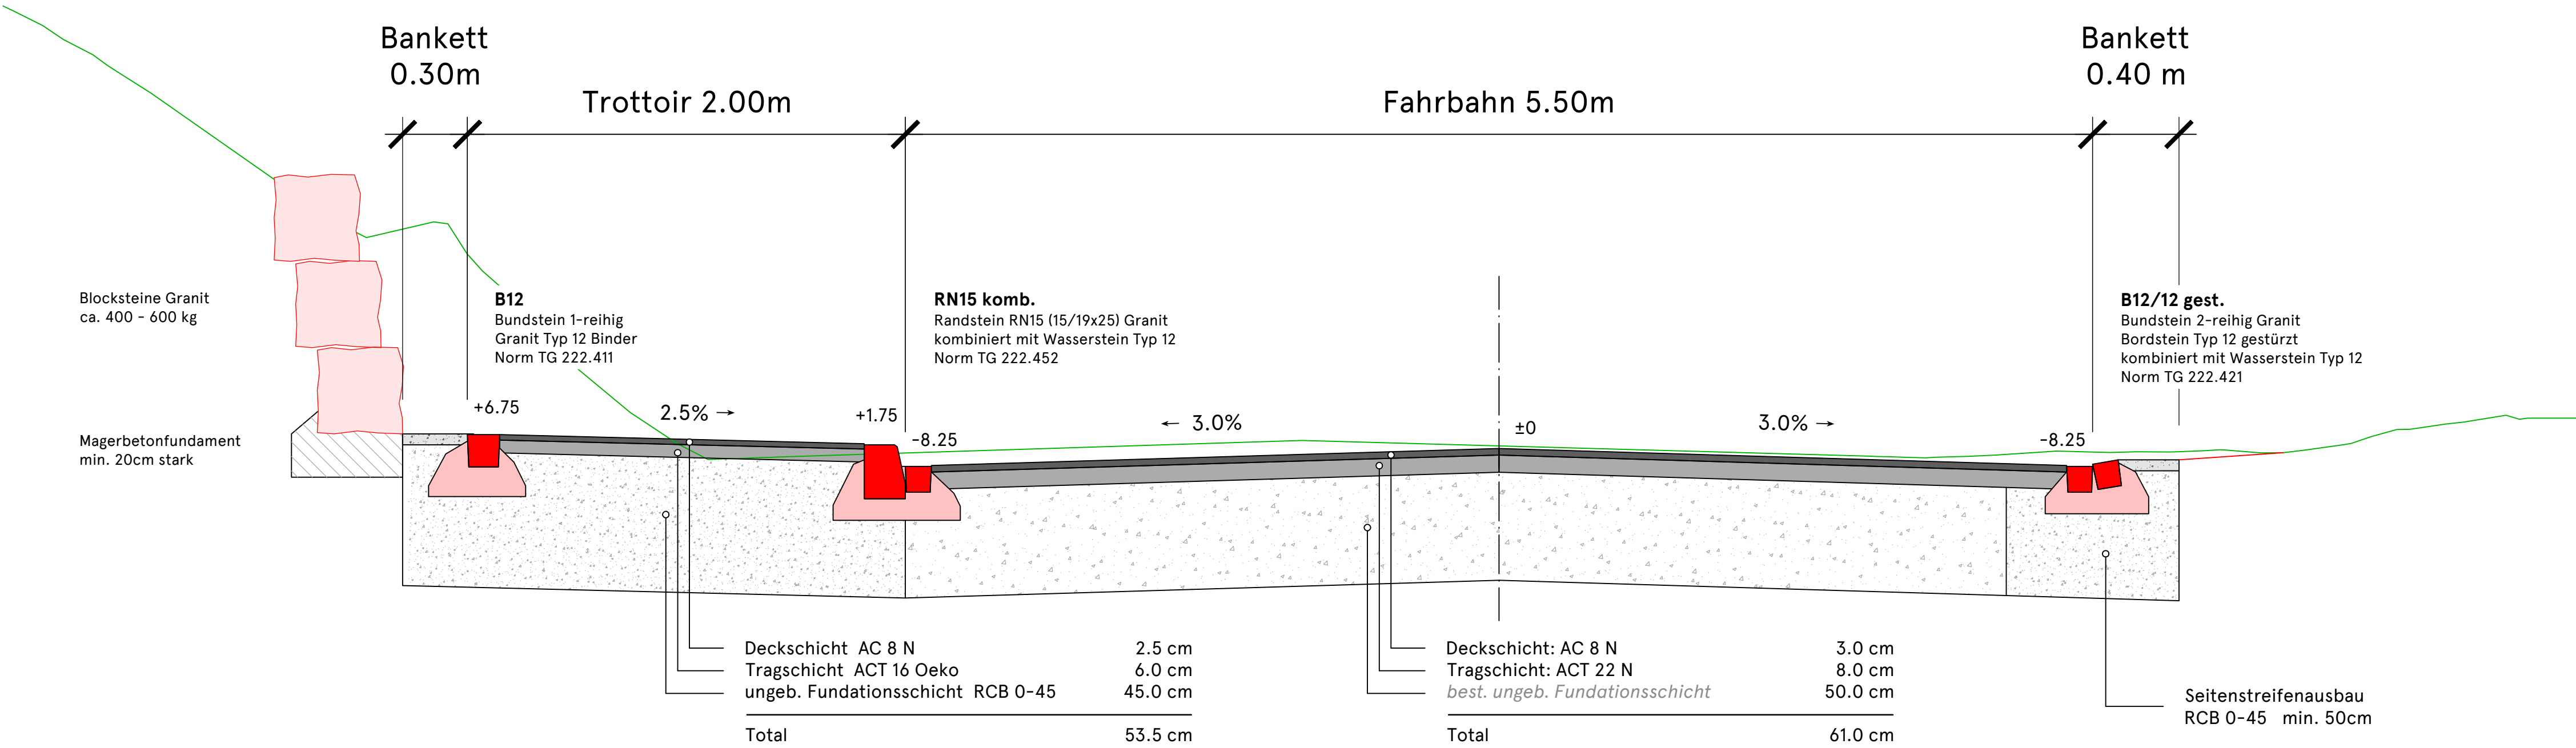

Grundlagen

Verkehrslastklasse: T2

Tragfähigkeitsklasse: S2¹⁾

Strukturwert SN_{erf}: 73

1) Annahme

Festigkeiten

Planie Me ≥ 80'000 kN/m²

Planum Me ≥ 15'000 kN/m²

Höhtoleranzen

Planie ± 10 mm

Planum ± 20 mm

Strukturwert nach SN 640 324

Oberbauschichten	Stärke	a - Wert	SN _{gewählt}
Asphaltschicht	12	4	48
ungeb. Fund.schicht	50	1	50
Total			98