

Gestaltungsplan Kiesabbau Schafbüel - Morgensonne

Situationsplan, Ausgangszustand

Massstab: 1:1000

Legende

Information

-  Hecke, Gebüschgruppe (bestehend)
-  bestehende Auffüllungen
-  Kernbohrung
-  Baggersondierung
-  Pedologische Profile
-  Mächtigkeit Boden in cm
-  Probenahmestellen Kupfer-Belastung

Festsetzung

-  Gestaltungsplanperimeter
-  Perimeter Kiesabbau und Auffüllung
-  Perimeter Auffüllung ohne vorgängigen Kiesabbau

Oeffentliche Auflage vom 20. April 2012 bis 09. Mai 2012

Vom Gemeinderat beschlossen am 10. April 2012

Der Gemeindeamann

[Signature]

Der Gemeindeschreiber

[Signature]

Vom Departement für Bau und Umwelt genehmigt mit

Entscheid Nr. 75 vom 12.09.2012

KANTON THURGAU
DEPARTEMENT
FÜR BAU UND UMWELT
8500 FRAUENFELD

Verwendungscode: 8510/V 32.6155 02.11.2006 (DTM - AV 1m ESRI Grid)

CSD

CSD Ingenieure AG

Raum und Umwelt
Geologie und Geotechnik
Ingenieurwesen
Abfall und Altlasten
Verfahrenstechnik

Zürcherstrasse 34
CH 8501 Frauenfeld
Tel: 052 725 20 40
Fax: 052 725 20 41
E-Mail: frauenfeld@csd.ch

Massstab 1 : 1000

Gezeichnet 30.03.2009 mp

Geprüft 30.03.2009 Vo

Nachführung 19.05.2011 / mp Vo

Format 59.4 x 63 cm

Auftrags Nummer

Phase

Plan Nummer

Index

TG4245

Anhang 1

4245_Anh_1.mxd



Gestaltungsplan Kiesabbau Schafbüel - Morgensonne

Abbau- und Auffüllplan, Endzustand

Massstab: 1:1000

Legende

Information



Hecke, Gebüschgruppe (bestehend)

Festsetzung




Gestaltungsplanperimeter



Perimeter Kiesabbau und Auffüllung



Sohle Kiesabbau

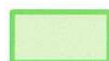

Perimeter Auffüllung ohne vorgängigen Kiesabbau



Topographie Endzustand



Zu- und Wegfahrt (Ausbau, Rückbau nach Abschluss)



Bodendepots



Oekologische Ausgleichsfläche

Oeffentliche Auflage vom 20. April 2012 bis 09. Mai 2012

Vom Gemeinderat beschlossen am 10. April 2012

Der Gemeindeammann

i.v. R. W.



Der Gemeindegemeinsamer

[Signature]

Vom Departement für Bau und Umwelt genehmigt mit

Entscheid Nr. 75 vom 12.09.2012

KANTON THURGAU
DEPARTEMENT
FÜR BAU UND UMWELT
8500 FRAUENFELD

Verwendungscode: 8510/V 32.6155 02.11.2006 (DTM - AV 1m ESRI Grid)

C'S'D'

CSD Ingenieure AG

Raum und Umwelt
Geologie und Geotechnik
Ingenieurwesen
Abfall und Altlasten
Verfahrenstechnik

Zürcherstrasse 34
CH 8501 Frauenfeld
Tel: 052 725 20 40
Fax: 052 725 20 41
E-Mail: frauenfeld@csd.ch

Massstab 1 : 1000

Gezeichnet 30.03.2009 mp

Geprüft 30.03.2009 Vo

Nachführung 19.05.2011 / mp Vo

Format 59.4 x 63 cm

Auftrags Nummer

Phase

Plan Nummer


Index

TG4245

Anhang 5

4245_Anh_5.mxd



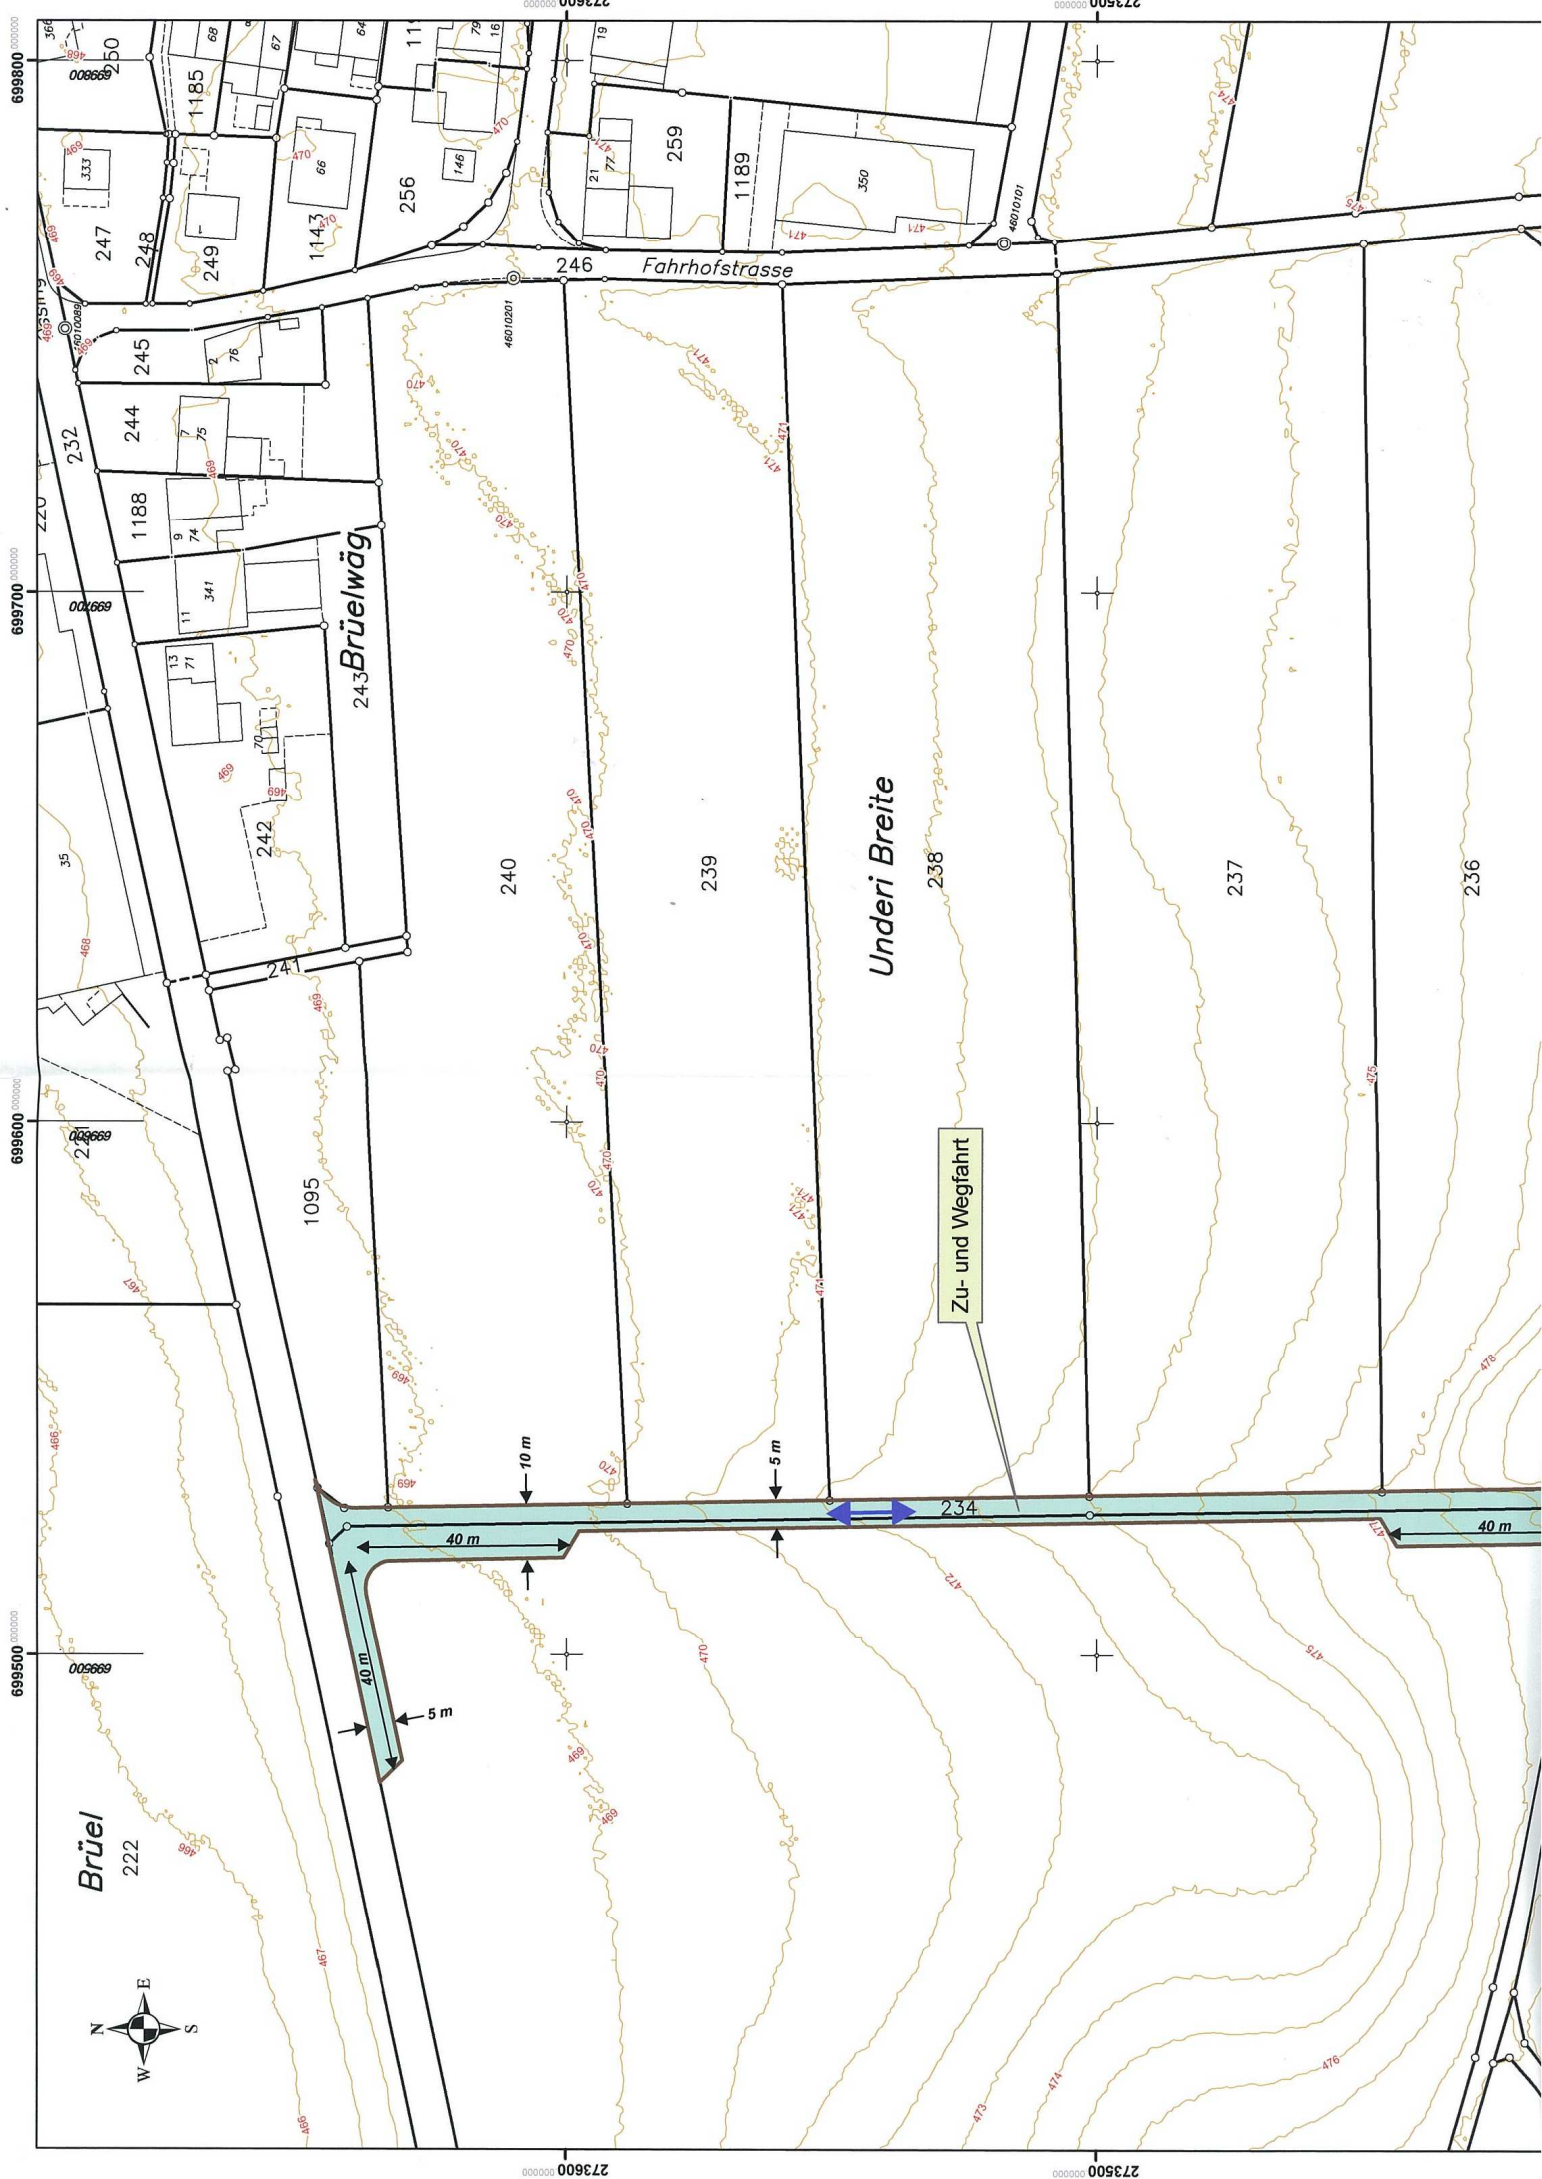

Zu- und Wegfahrt

Underi Breite

243 Brüelwäg

Fahnhofstrasse

Brüel
222

