


Fröhlich Wasserbau AG Allmendweg 31 CH-8500 Frauenfeld Telefon 052 721 52 10

Gemeinde Neunforn TG
Festlegung Gewässerraum Neunforn
Brüelbach Abs.5, 1:500

Auflageprojekt	Plan Nr. :	21.118.00_05	Format:	420 x 297
	Erstellt:	24.09.2025 / YK	Rev. :	

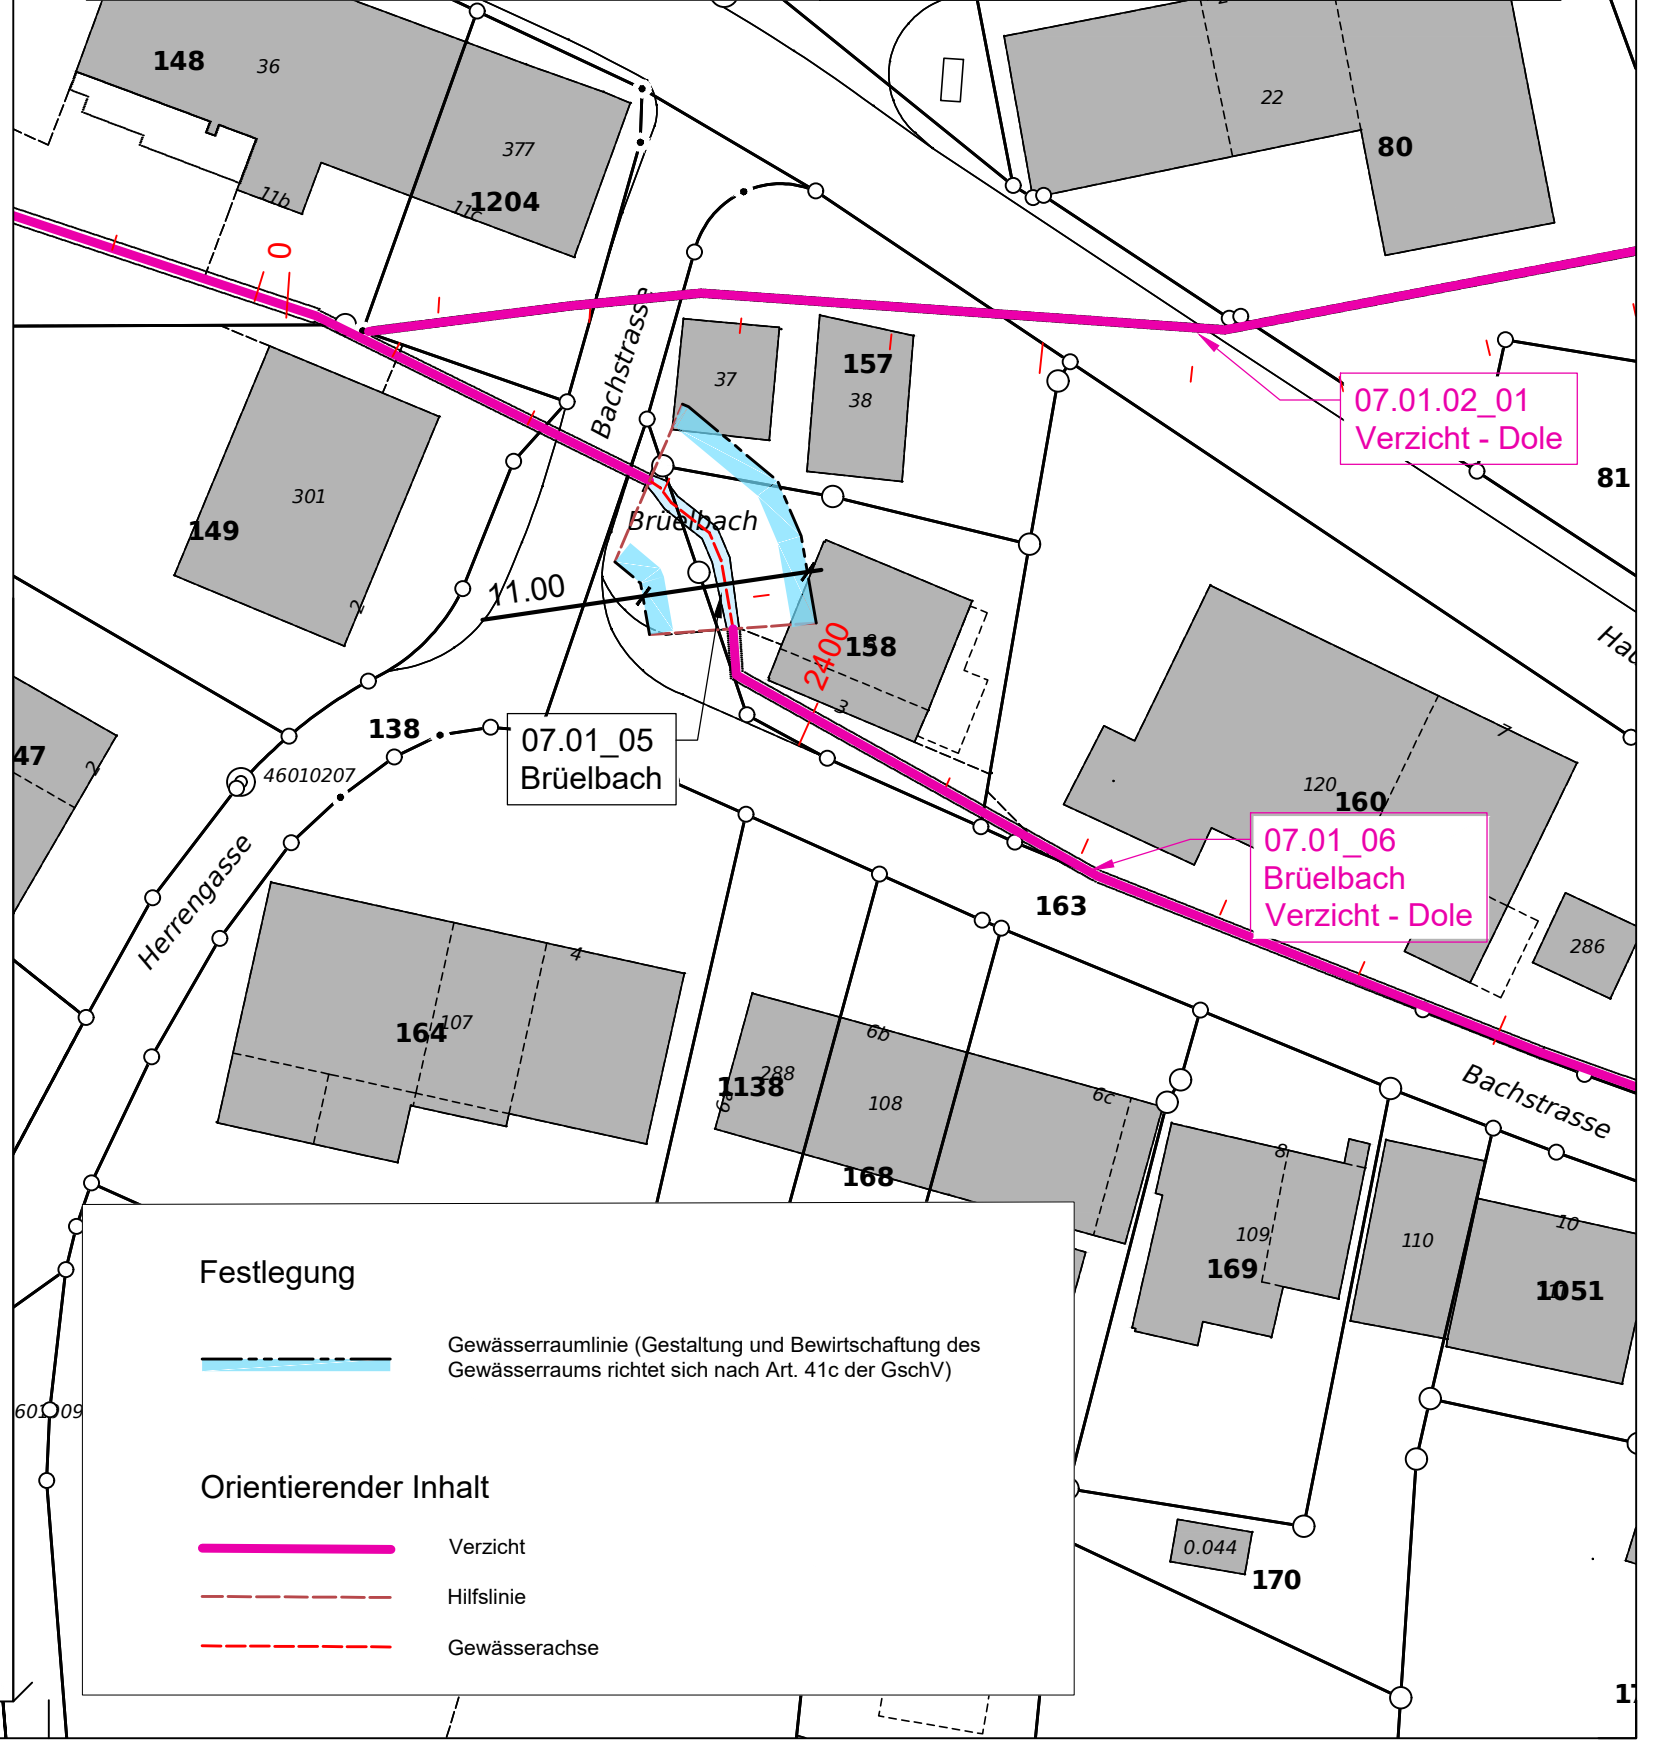

Festlegung

 Gewässerraumlinie (Gestaltung und Bewirtschaftung des Gewässerraums richtet sich nach Art. 41c der GschV)

Orientierender Inhalt

 Verzicht

 Hilfslinie

 Gewässerachse

Kanton Thurgau
Gemeinde Neunforn

Gewässerraumlinienplan
07.01_05
Situation 1:500

Öffentliche Auflage vom bis am
Vom Gemeinderat beschlossen am

Die Gemeindepräsident	Der Gemeindeschreiber
.....	
Reto Frehner	Cornel Frischknecht

Vom Departement für Bau und Umwelt genehmigt mit Entscheid Nr. vom
Vom Gemeinderat in Kraft gesetzt per