


Detail: Eingangstor

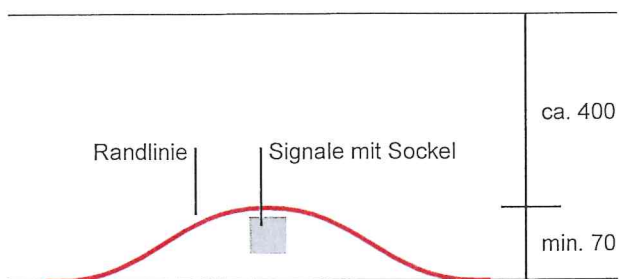

Gemeinde Neunforn

Tempo-30-Zone "Fahrhof"

Signalisations- und
Massnahmenplan - Anhang

20.07.2020


büro widmer

Beratende Ingenieure für Verkehr, Umwelt, GIS




Legende

- neue Tempo-30-Zone
- Standort neues Signal
- Standort bestehendes Signal
- neue Rechtsvortrittsmarkierung

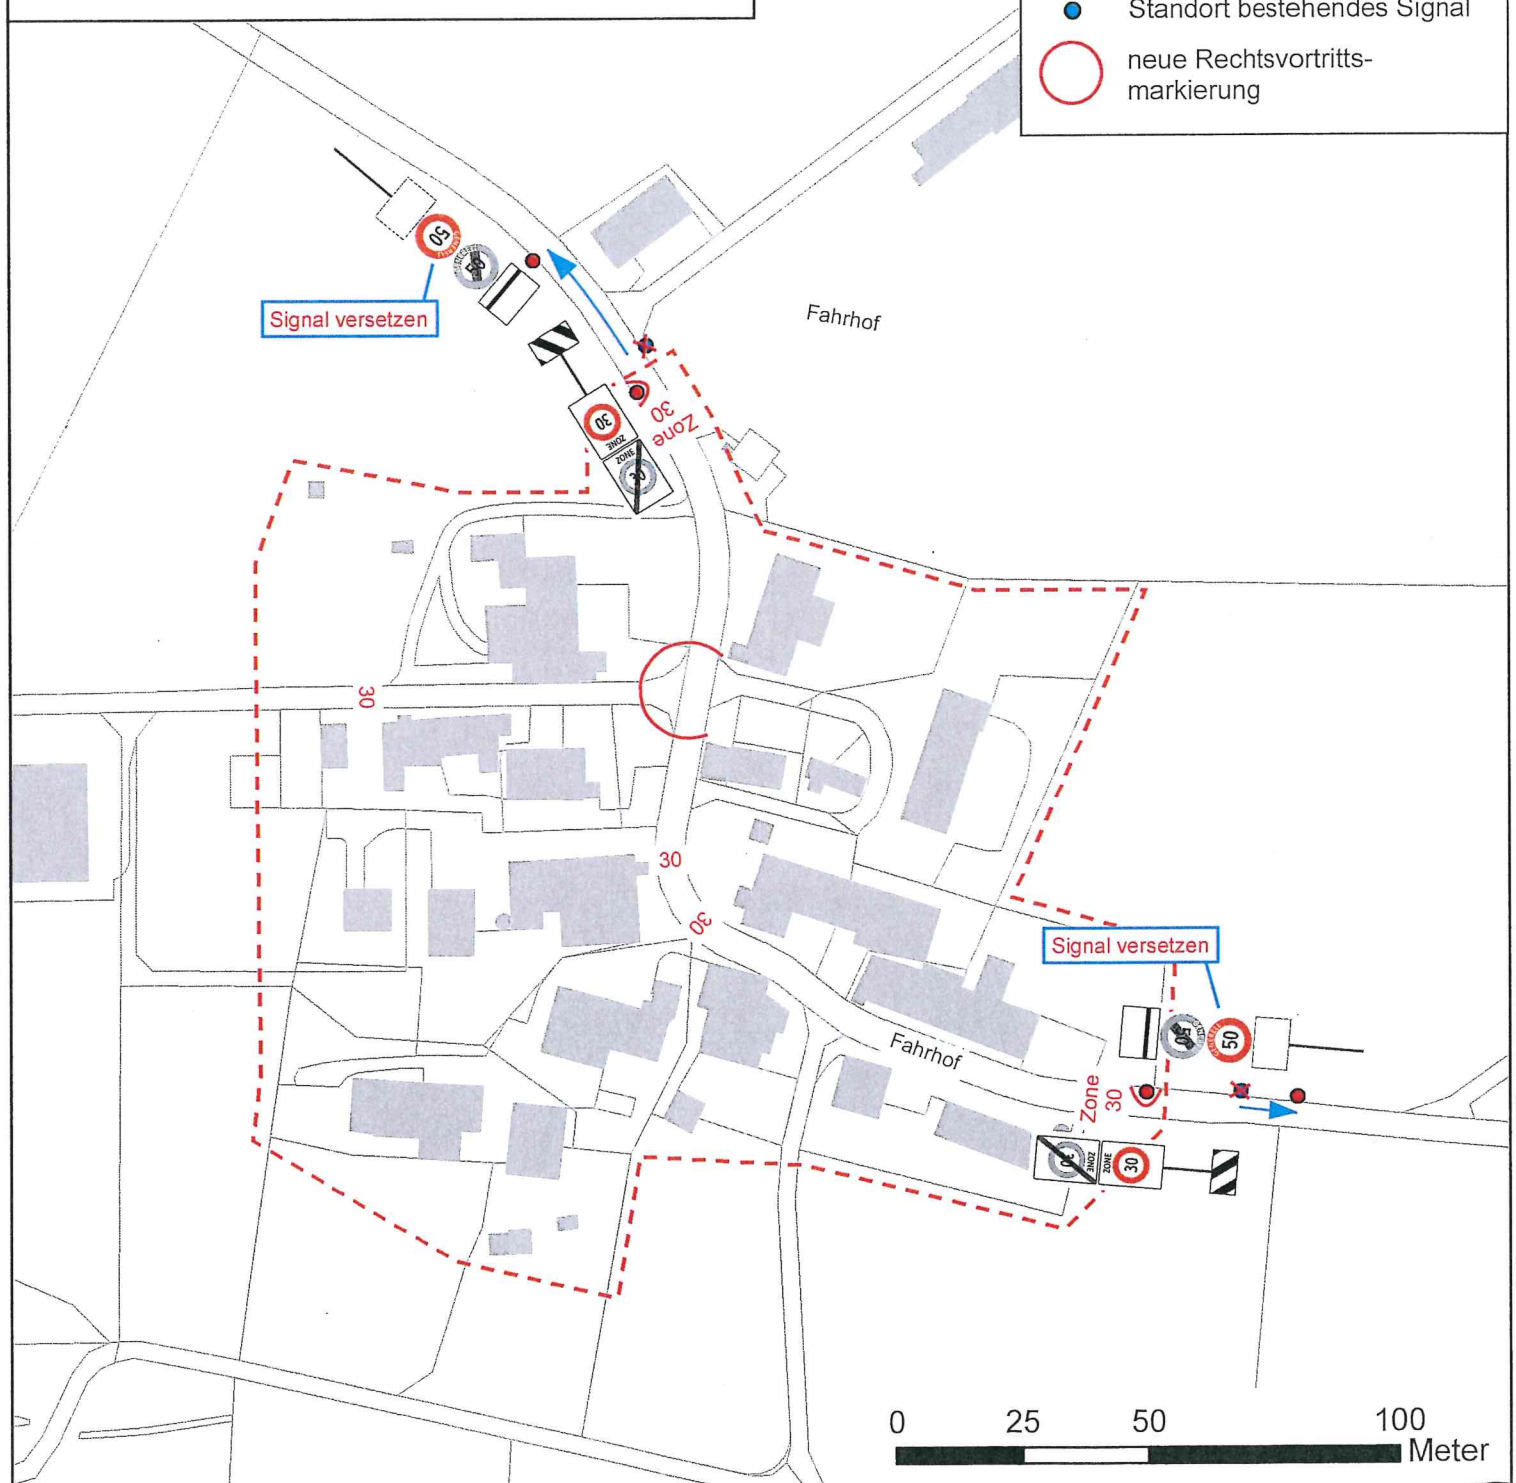

Detail: Eingangstor

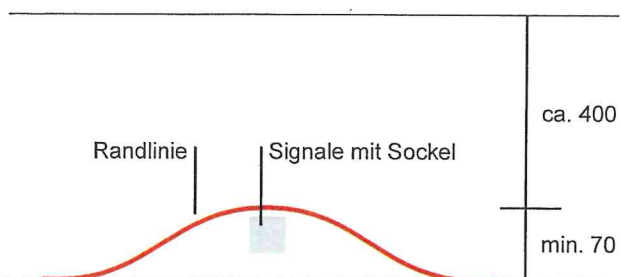

Gemeinde Neunforn

Tempo-30-Zone "Niederneunforn Im Giger"

Signalisations- und
Massnahmenplan - Anhang

04.02.2020


büro widmer

Beratende Ingenieure für Verkehr, Umwelt, GIS



Legende

- neue Tempo-30-Zone
- Standort neues Signal

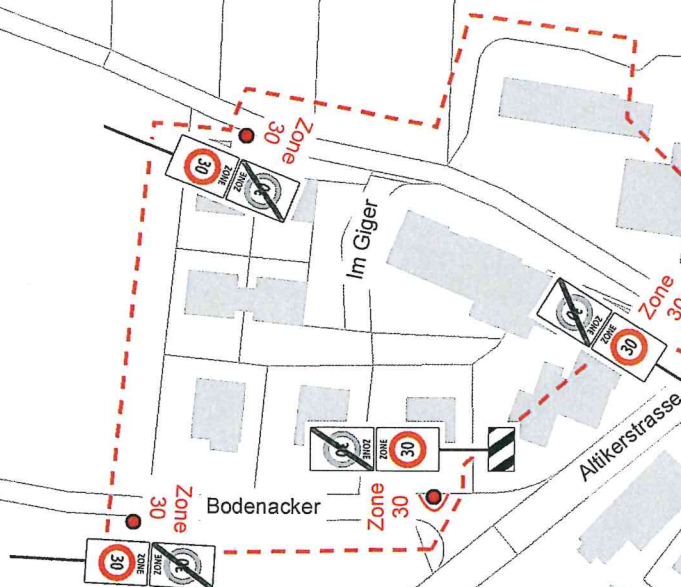

0 25 50 100
Meter

Tempo-30-Zone "Niederneunforn Ergetenacker"

Signalisations- und
Massnahmenplan - Anhang


16.03.2020

büro widmer
Beratende Ingenieure für Verkehr, Umwelt, GIS




Legende


- neue Tempo-30-Zone
- Standort neues Signal
- Standort bestehendes Signal
- neue Rechtsvorrtsmarkierung

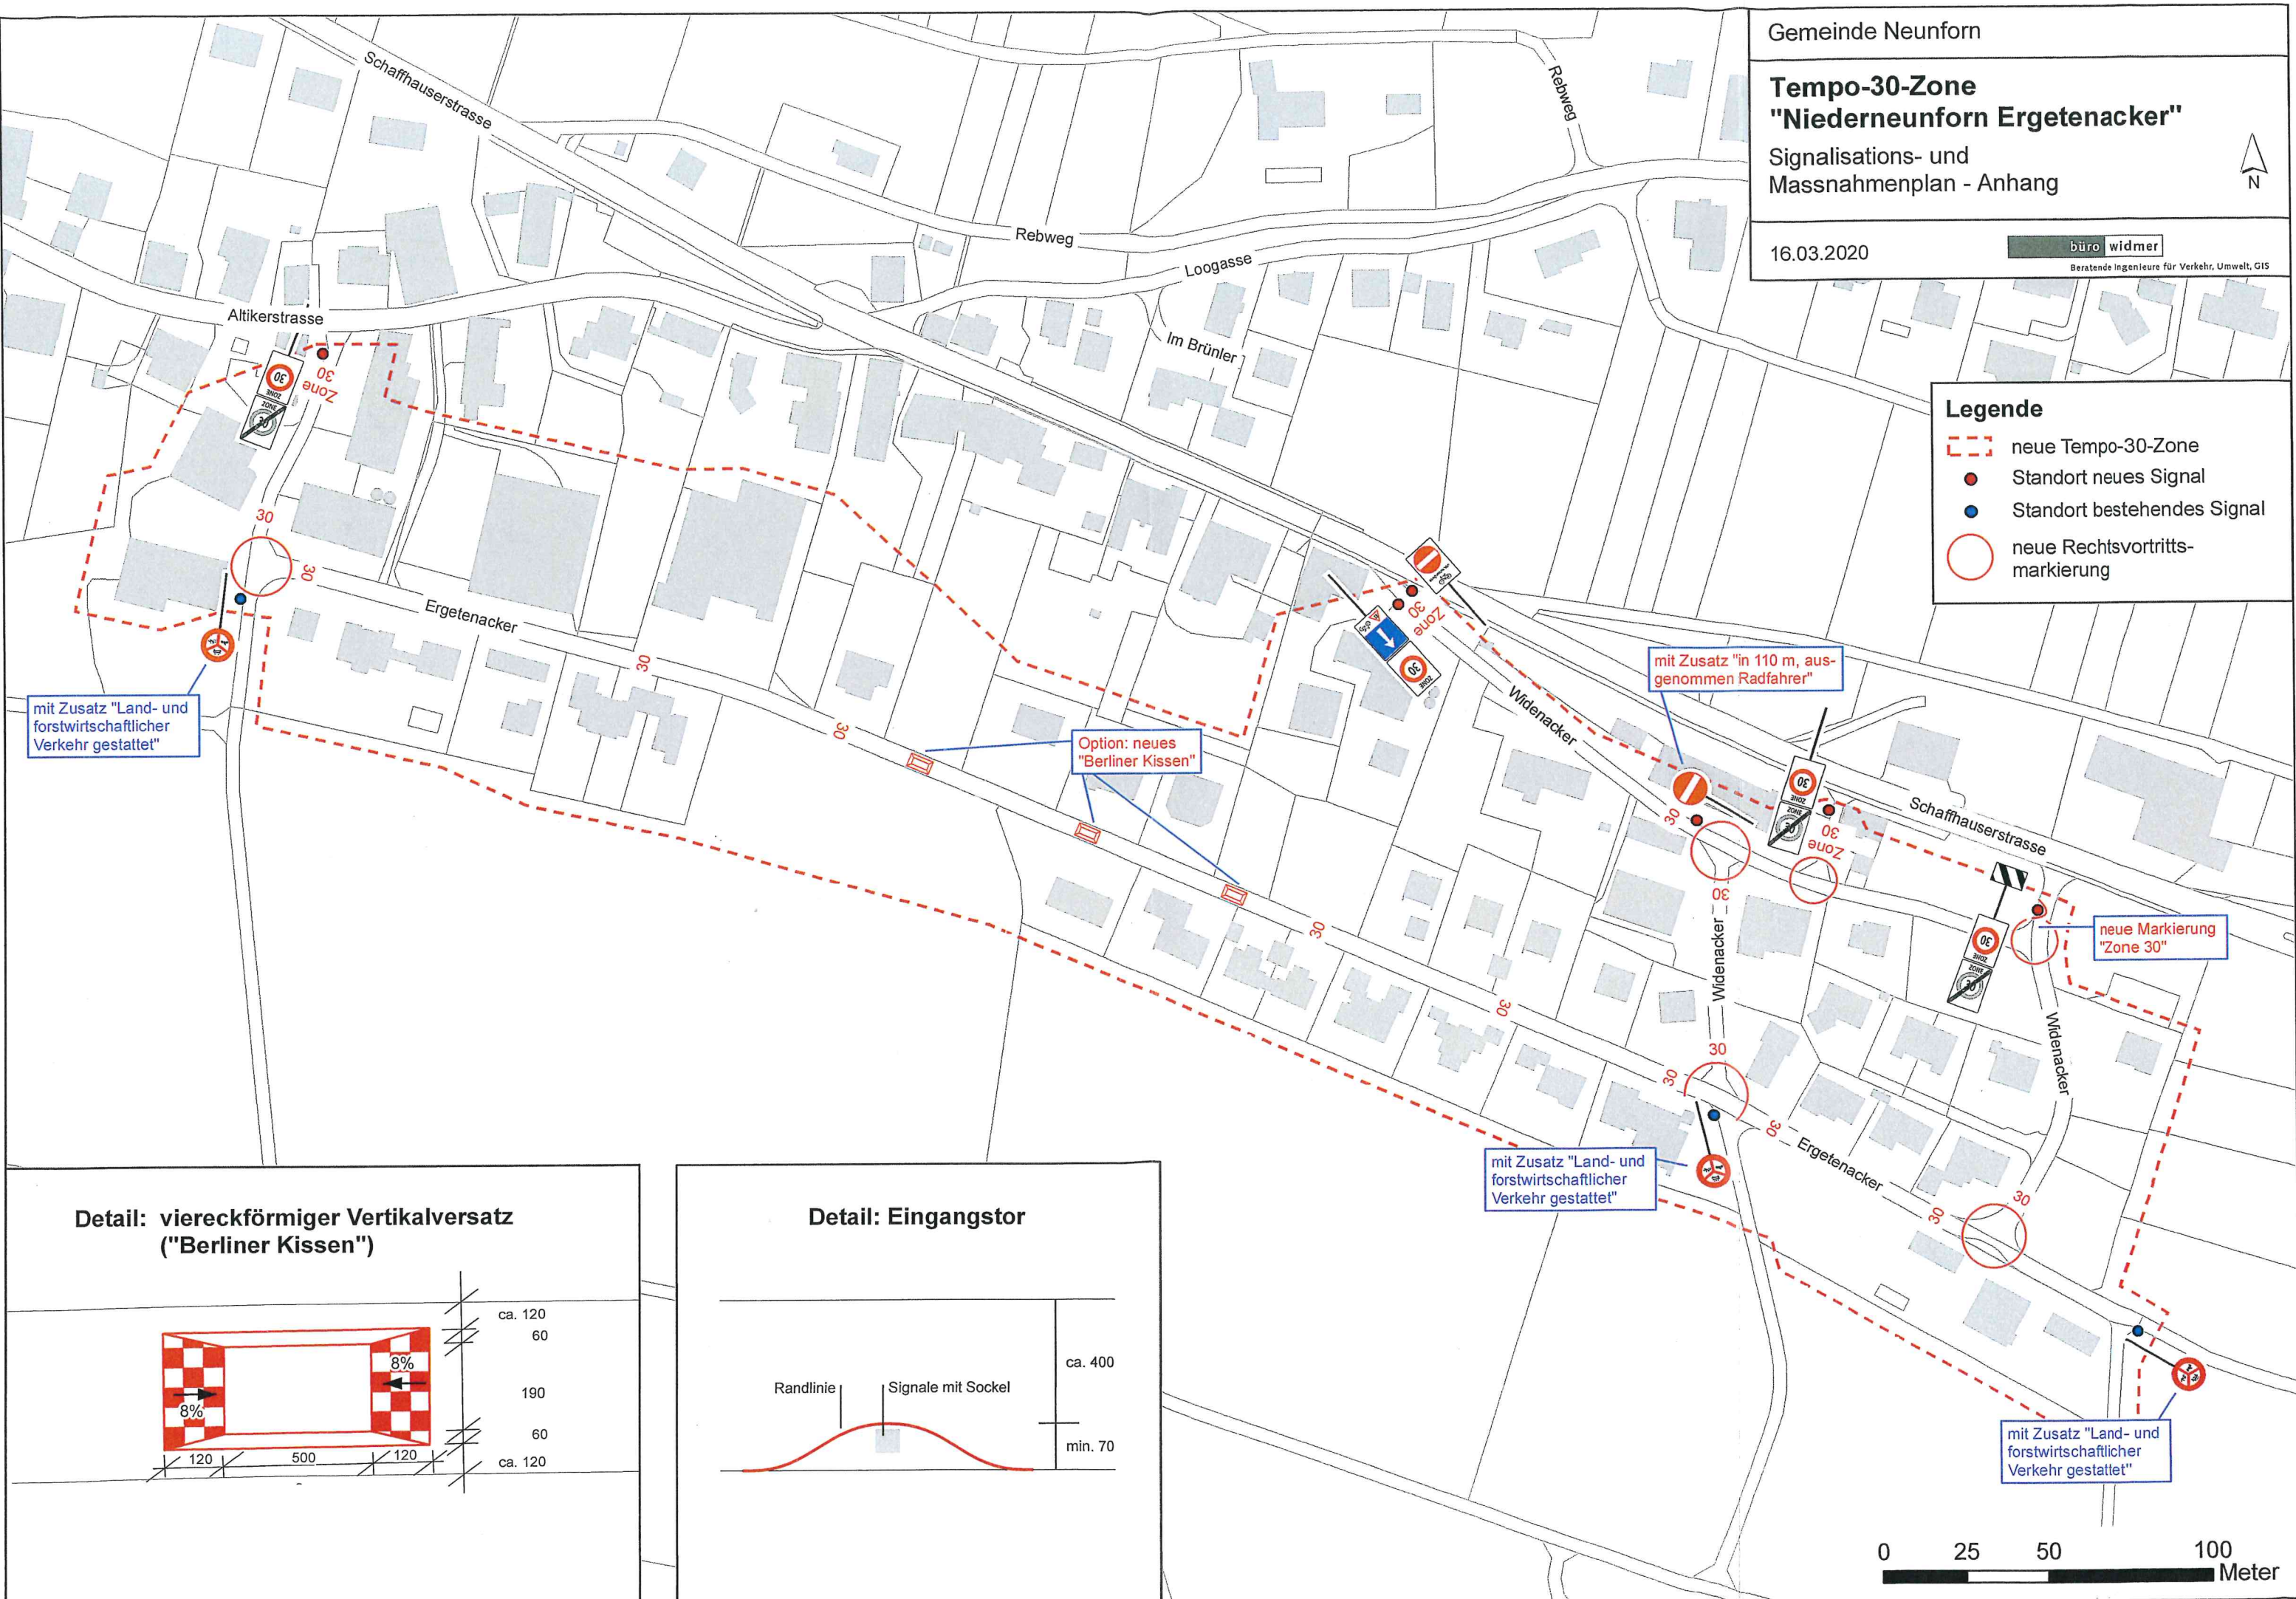

Detail: viereckförmiger Vertikalversatz ("Berliner Kissen")

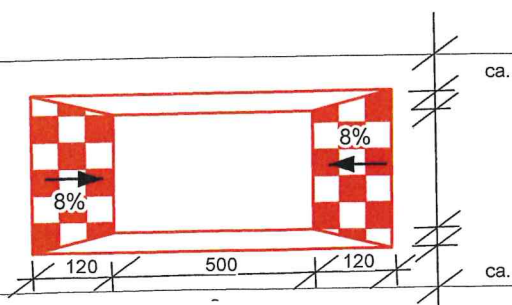

Detail: Eingangstor

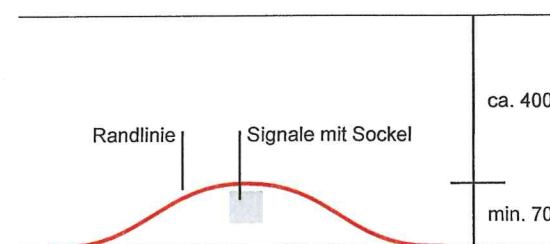

Tempo-30-Zone "Niederneunforn Kirchgasse"

Signalisations- und
Massnahmenplan - Anhang


17.03.2020

büro widmer
Beratende Ingenieure für Verkehr, Umwelt, GIS




Legende


- neue Tempo-30-Zone
- Standort neues Signal
- Standort bestehendes Signal

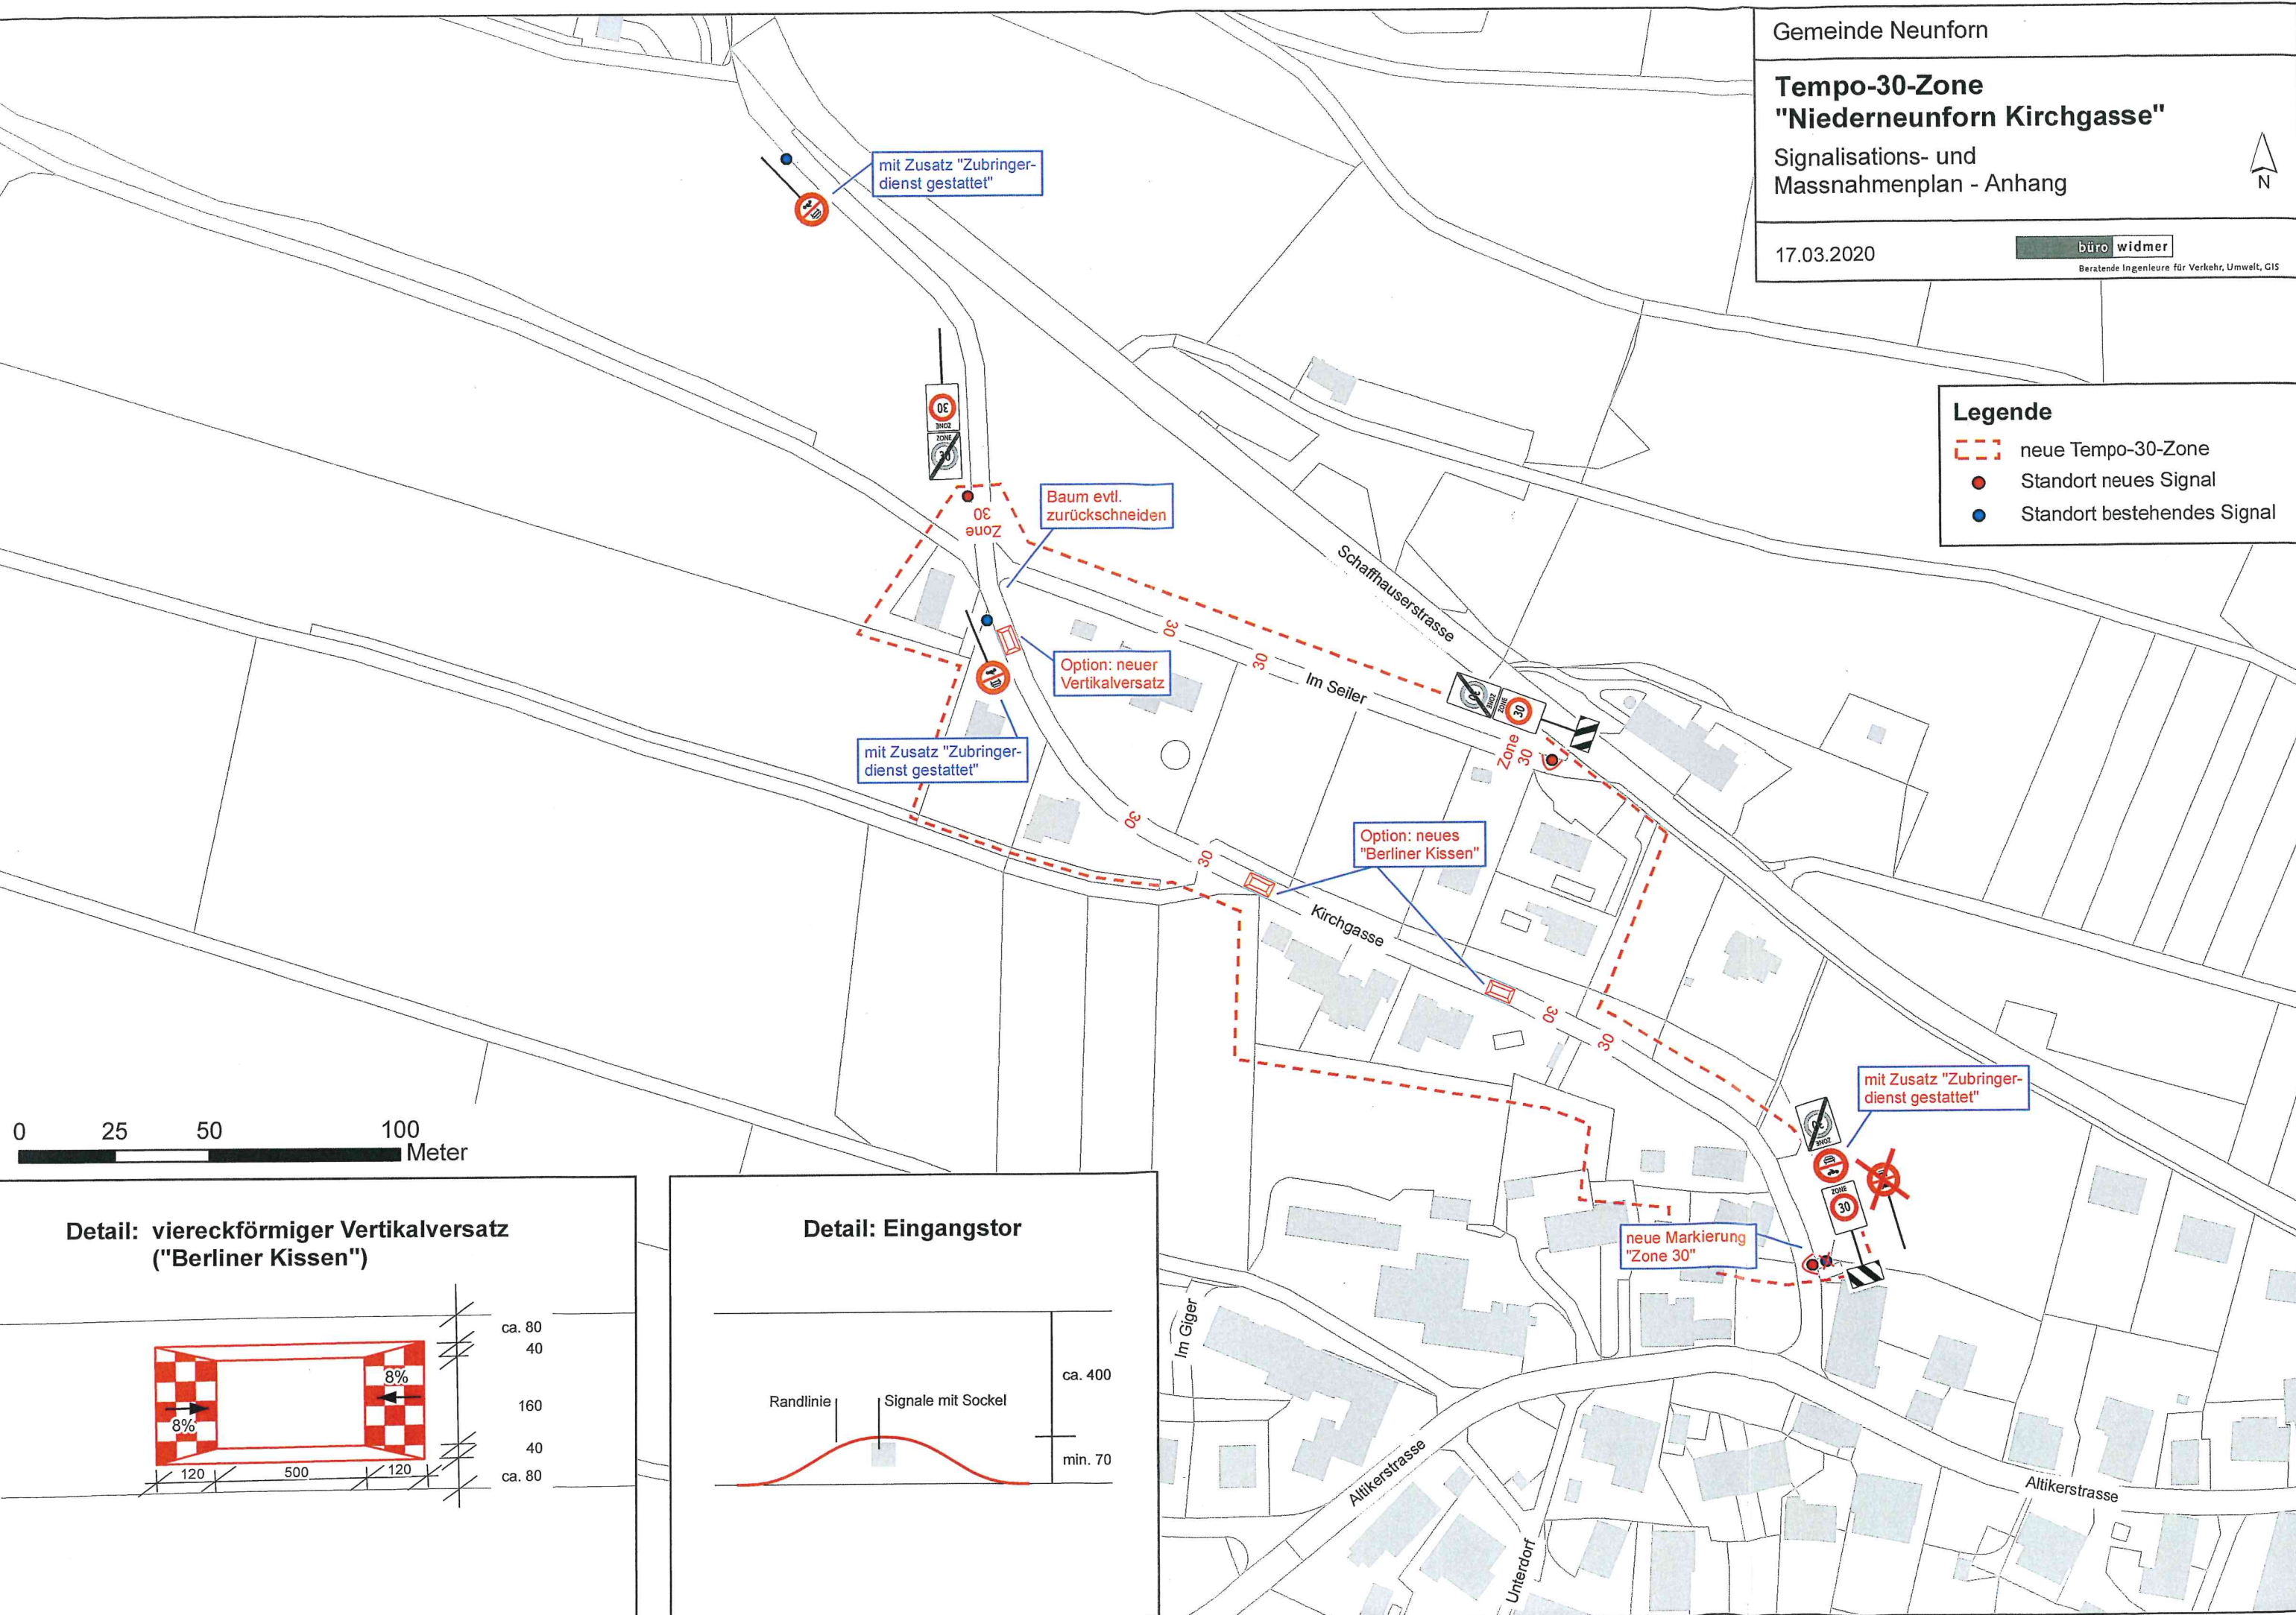

Detail: viereckförmiger Vertikalversatz
("Berliner Kissen")

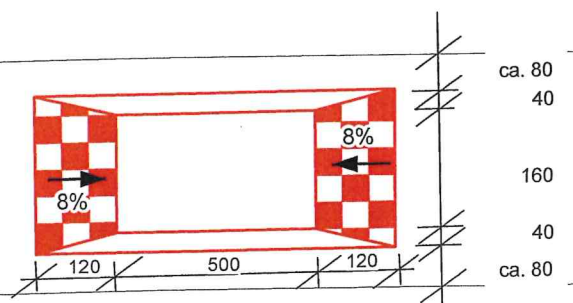

Detail: Eingangstor

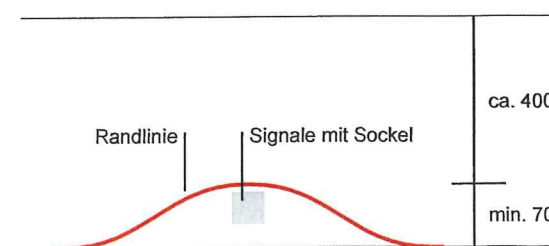

Tempo-30-Zone "Niederneunforn Loogasse"


Signalisations- und
Massnahmenplan - Anhang

04.02.2020

büro widmer
Beratende Ingenieure für Verkehr, Umwelt, GIS




Detail: Eingangstor

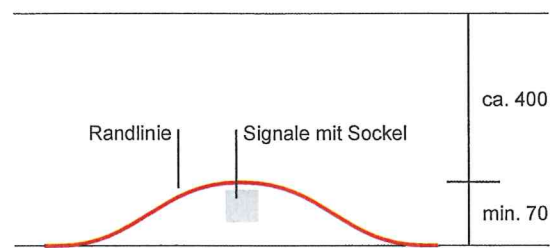


Legende

- neue Tempo-30-Zone
- Standort neues Signal
- Standort bestehendes Signal
- neue Rechtsvortrittsmarkierung

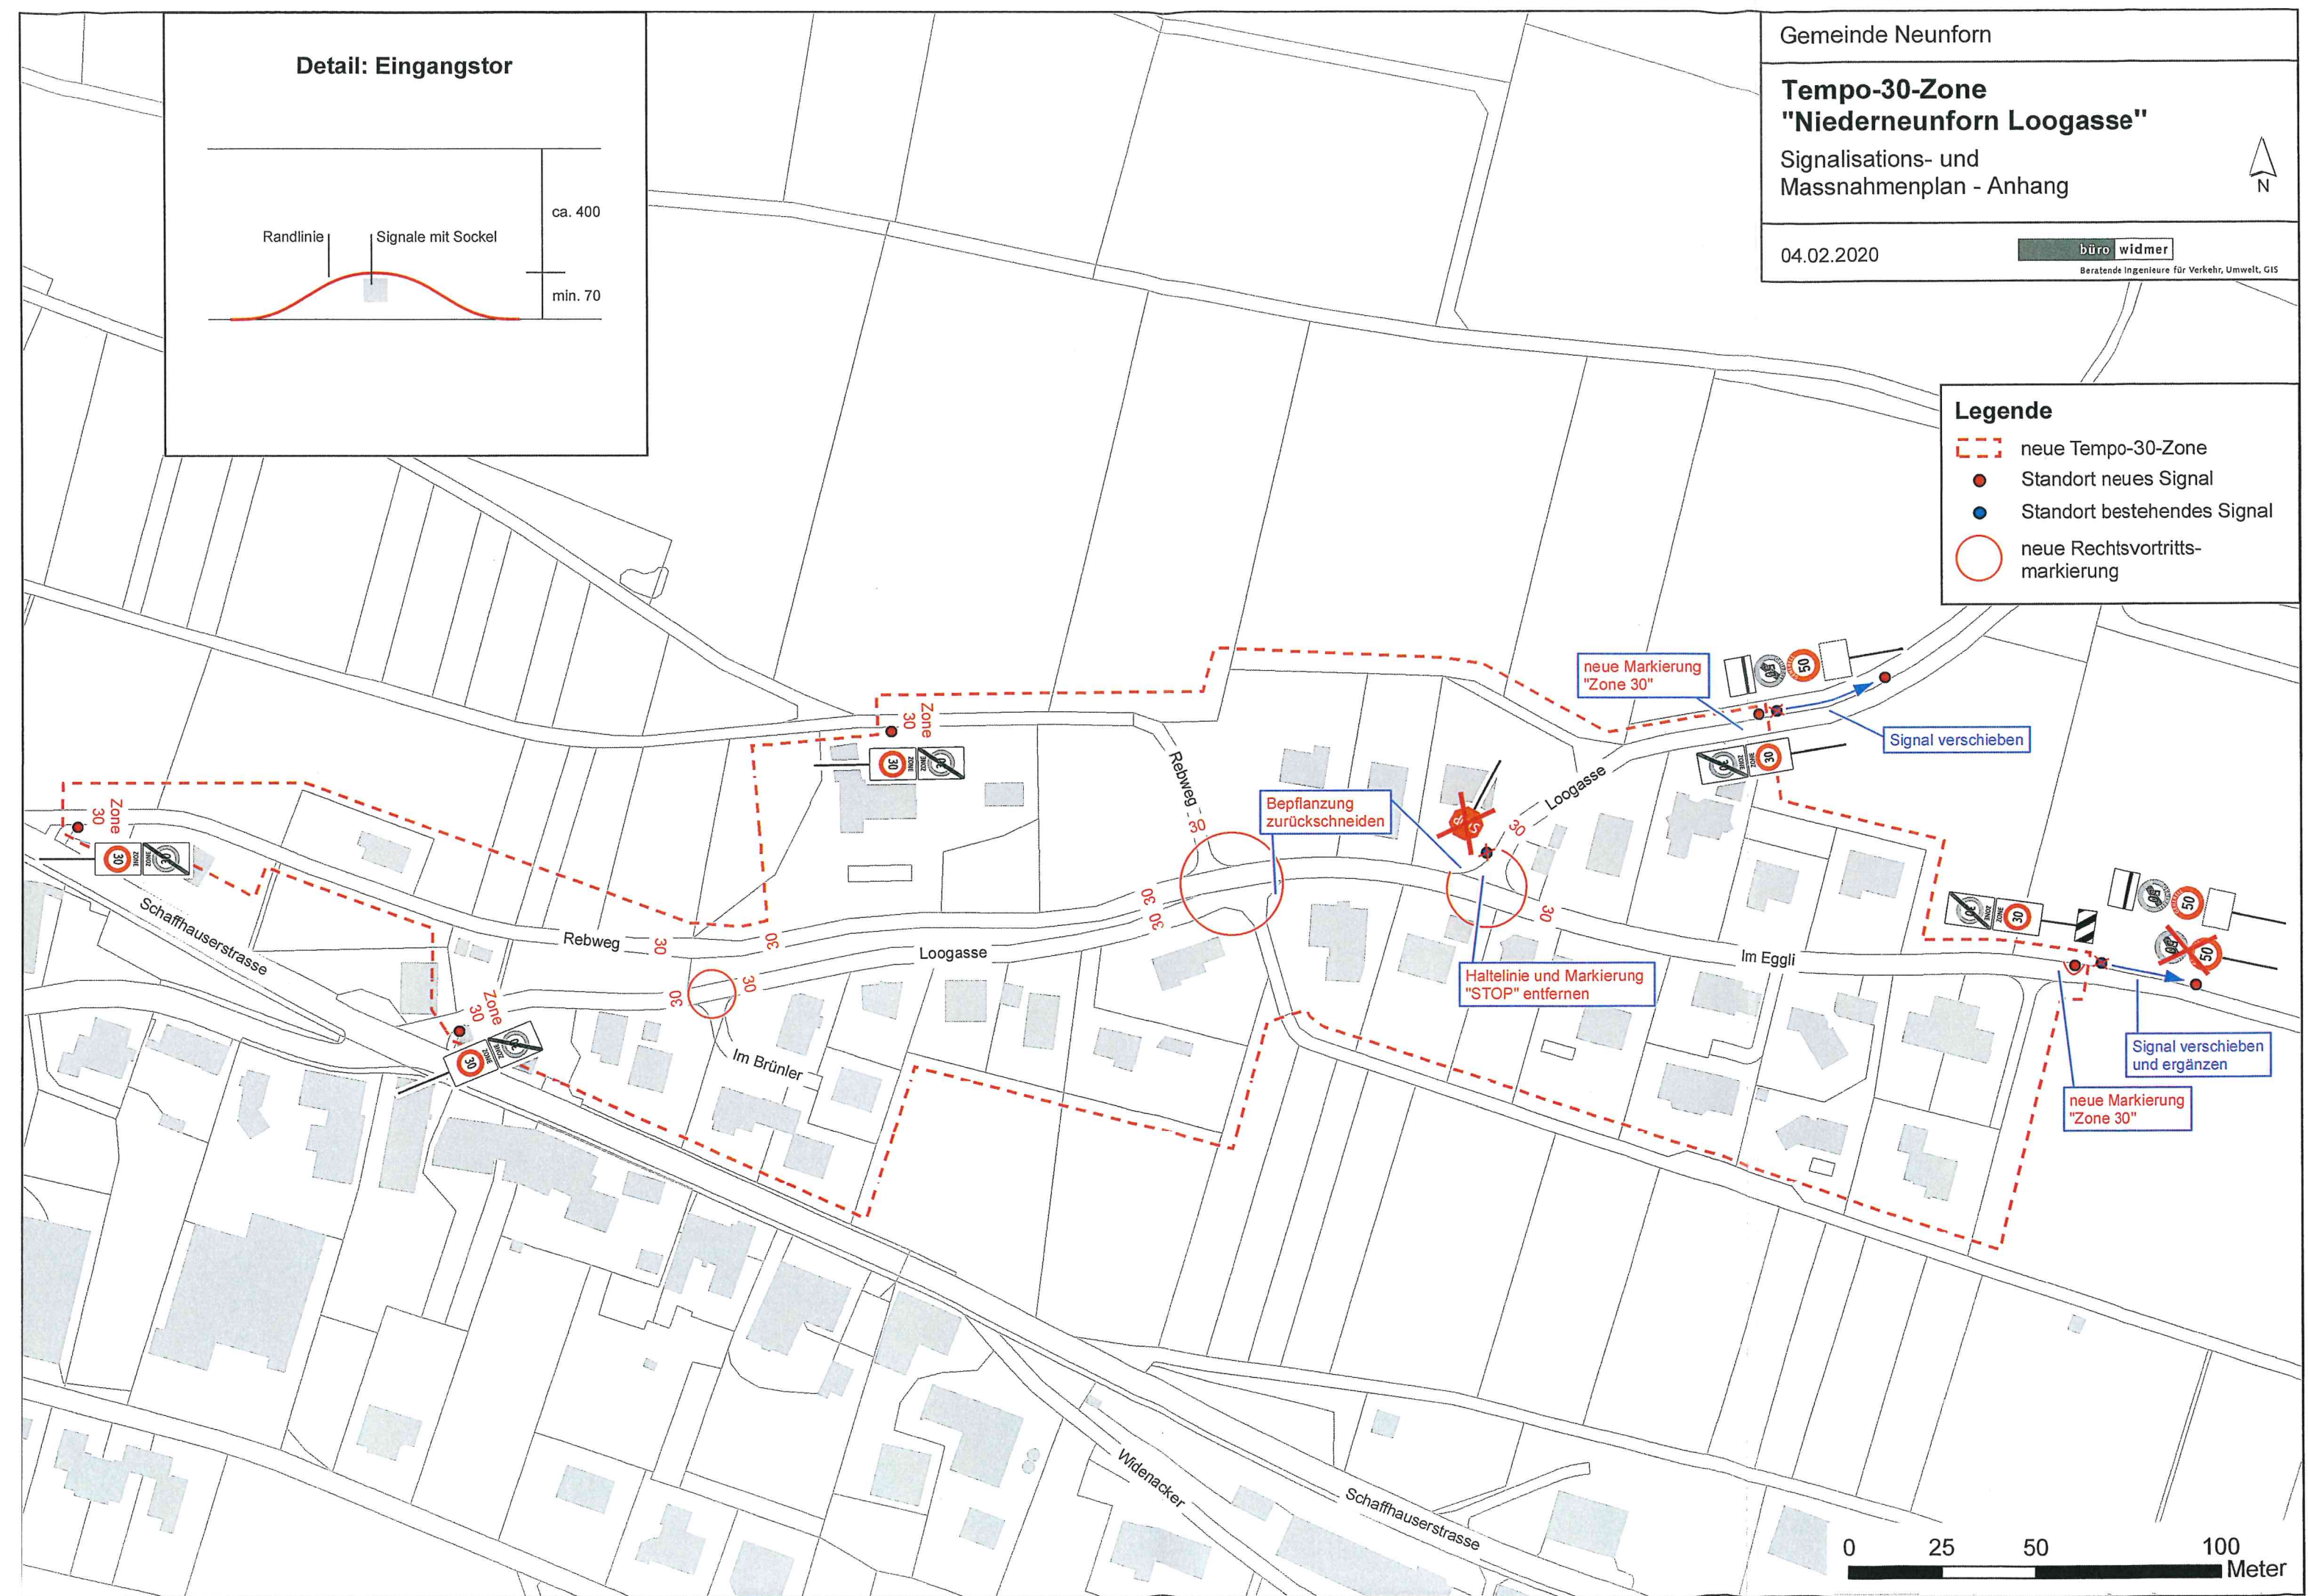

Detail: Eingangstor

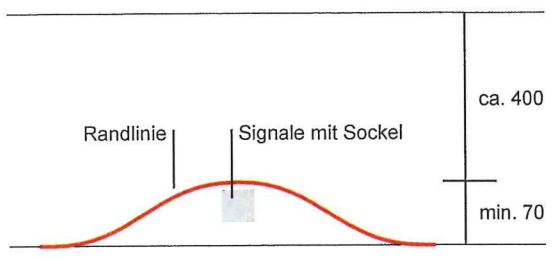

Gemeinde Neunforn

Tempo-30-Zone
"Oberneunforn Süd"

Signalisations- und
Massnahmenplan - Anhang

19.03.2020

büro widmer
Beratende Ingenieure für Verkehr, Umwelt, GIS



- Legende**
- neue Tempo-30-Zone
 - Standort neues Signal
 - Standort bestehendes Signal

