

Kanton Thurgau
Politische Gemeinde Neunforn



Oberneunforn

Sanierung Knoten Hauptstrasse - Ossingerstrasse

Neubau Parkplatz

Auflageprojekt 2021

Situation 1:500

Der Grundeigentümer:

Gemeinde Neunforn
Bachstrasse 2
8526 Oberneunforn

Ort, Datum :

Die Bauherrschaft:

Gemeinde Neunforn
Bachstrasse 2
8526 Oberneunforn

Ort, Datum :

Der Projektverfasser:

bhateam ingenieure AG
Breitenstrasse 16
8501 Frauenfeld

Ort, Datum :



bhateam ingenieure ag | Breitenstrasse 16 | 8501 Frauenfeld
Tel. +41 52 724 03 00 | info@bhateam.ch | www.bhateam.ch

Version	Konstr. 1	Konstr. 2	Freigabe	Datum
a	a.k.	-	wbo	15.03.21
b				
c				
d				

6667-3-21

Format: 840 x 450 mm 0.38 m²

Aufbau Parkplatz Durchfahrt Vollausbau

Deckschicht AC 8 S, B 50/70 3.0cm
Tragschicht ACT 22 S, B 50/70 7.0cm
UG, RC B 0/45, OC 85 min. 30.0cm

Total min. 40.0cm

Aufbau Parkfelder Vollausbau mit Pflasterung

UG, RC B 0/45, OC 85 40.0cm

Für die Vollständigkeit und Richtigkeit der
eingezeichneten Werkleitungen kann keine
Haftung übernommen werden. Die Erhebung der
Werkleitungspläne hat durch den Unternehmer
bei dem entsprechenden Werkeigentümer zu
erfolgen. Die Lage und Höhe der Werkleitungen
ist durch vorgängige Sondagen zu ermitteln.

Legende

	Parkplatz Vollausbau
	Neue Sickersverbundsteinpflasterung
	Rabatte
	Baumgrube
	Fremdprojekt: nicht Bestandteil der Auflage
	Höhenkurven
	Aquidistanz = 0.10m



Legende best. Werkleitungen

	Schmutzabwasser
	Regenabwasser
	Entwässerung Kt. TG
	Wasser
	Elektrizität
	Telefon

Detail Abschluss 1:20

Abschluss 9

Stellplatte SN 8 (8/25)
Anschlag 10cm
gemäss Norm TG 222.441

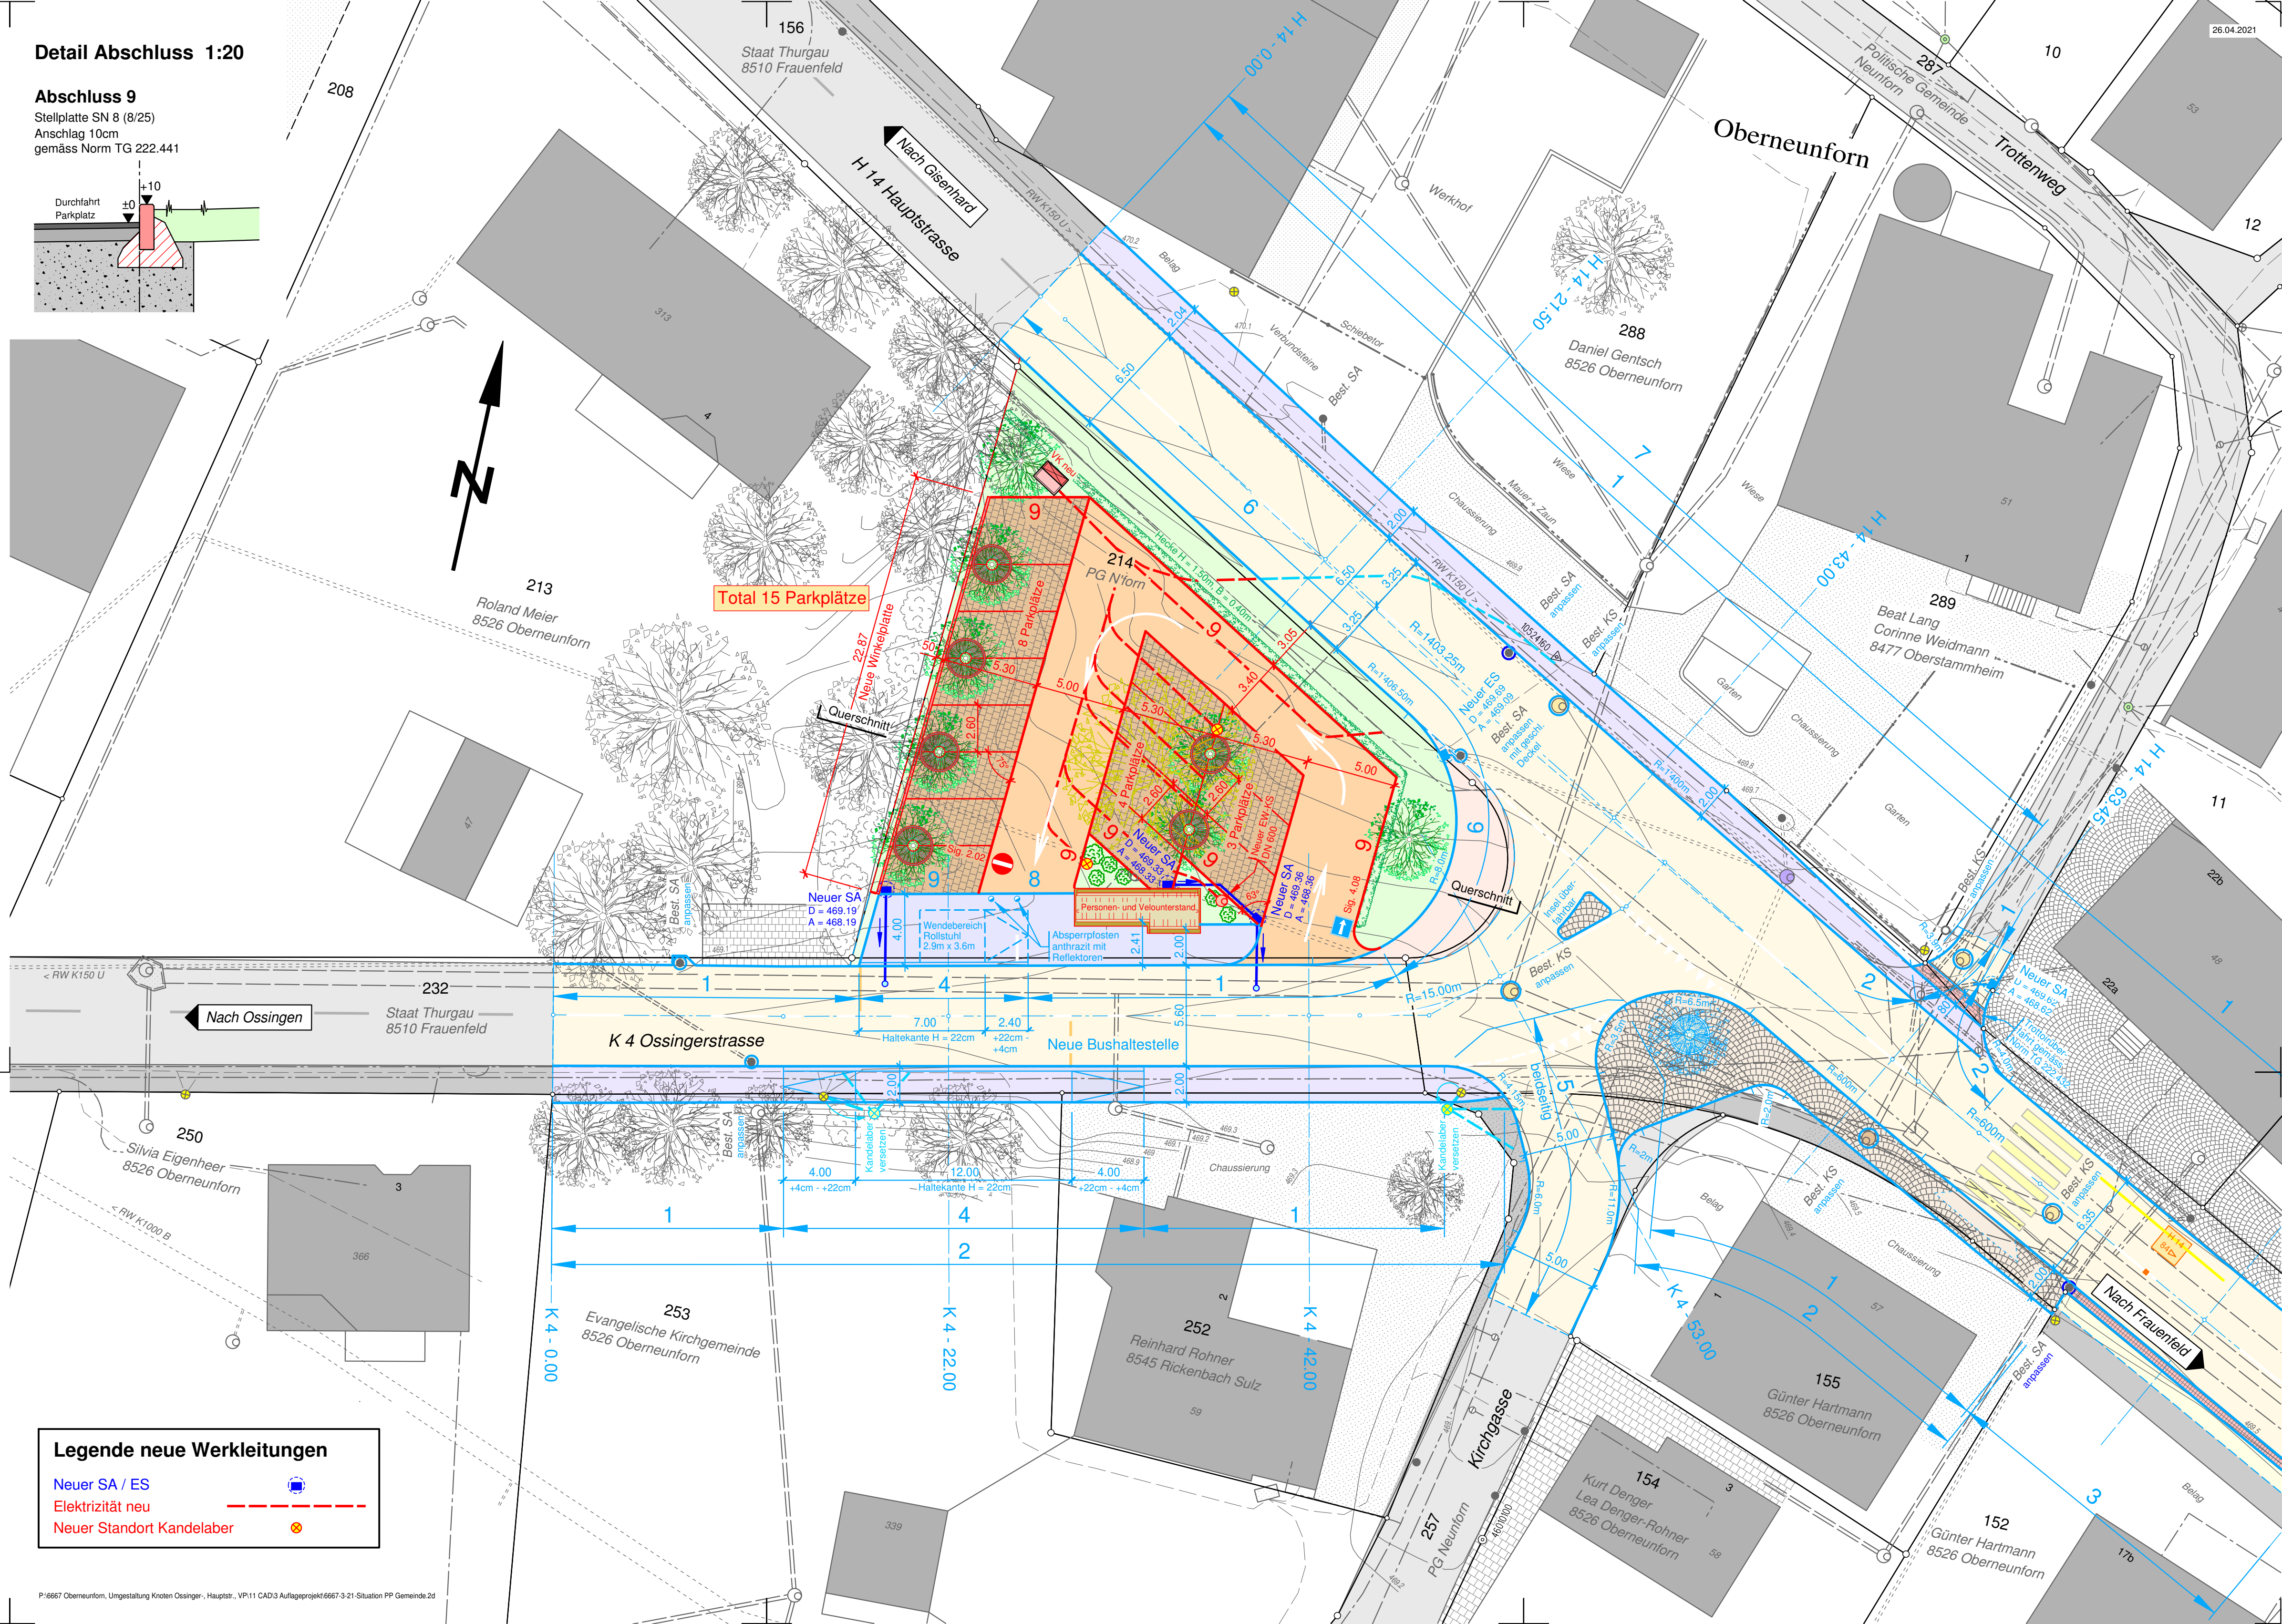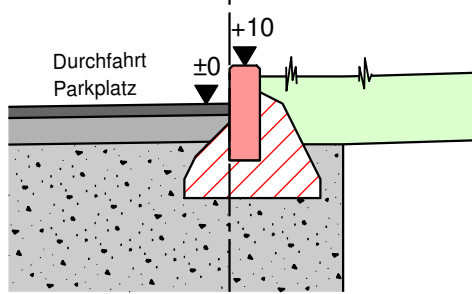

Legende neue Werkleitungen

	Neuer SA / ES
	Elektrizität neu
	Neuer Standort Kandelaber