



- Legende
- neue Tempo-30-Zone

Standort neues Signal

Standort bestehendes Signal

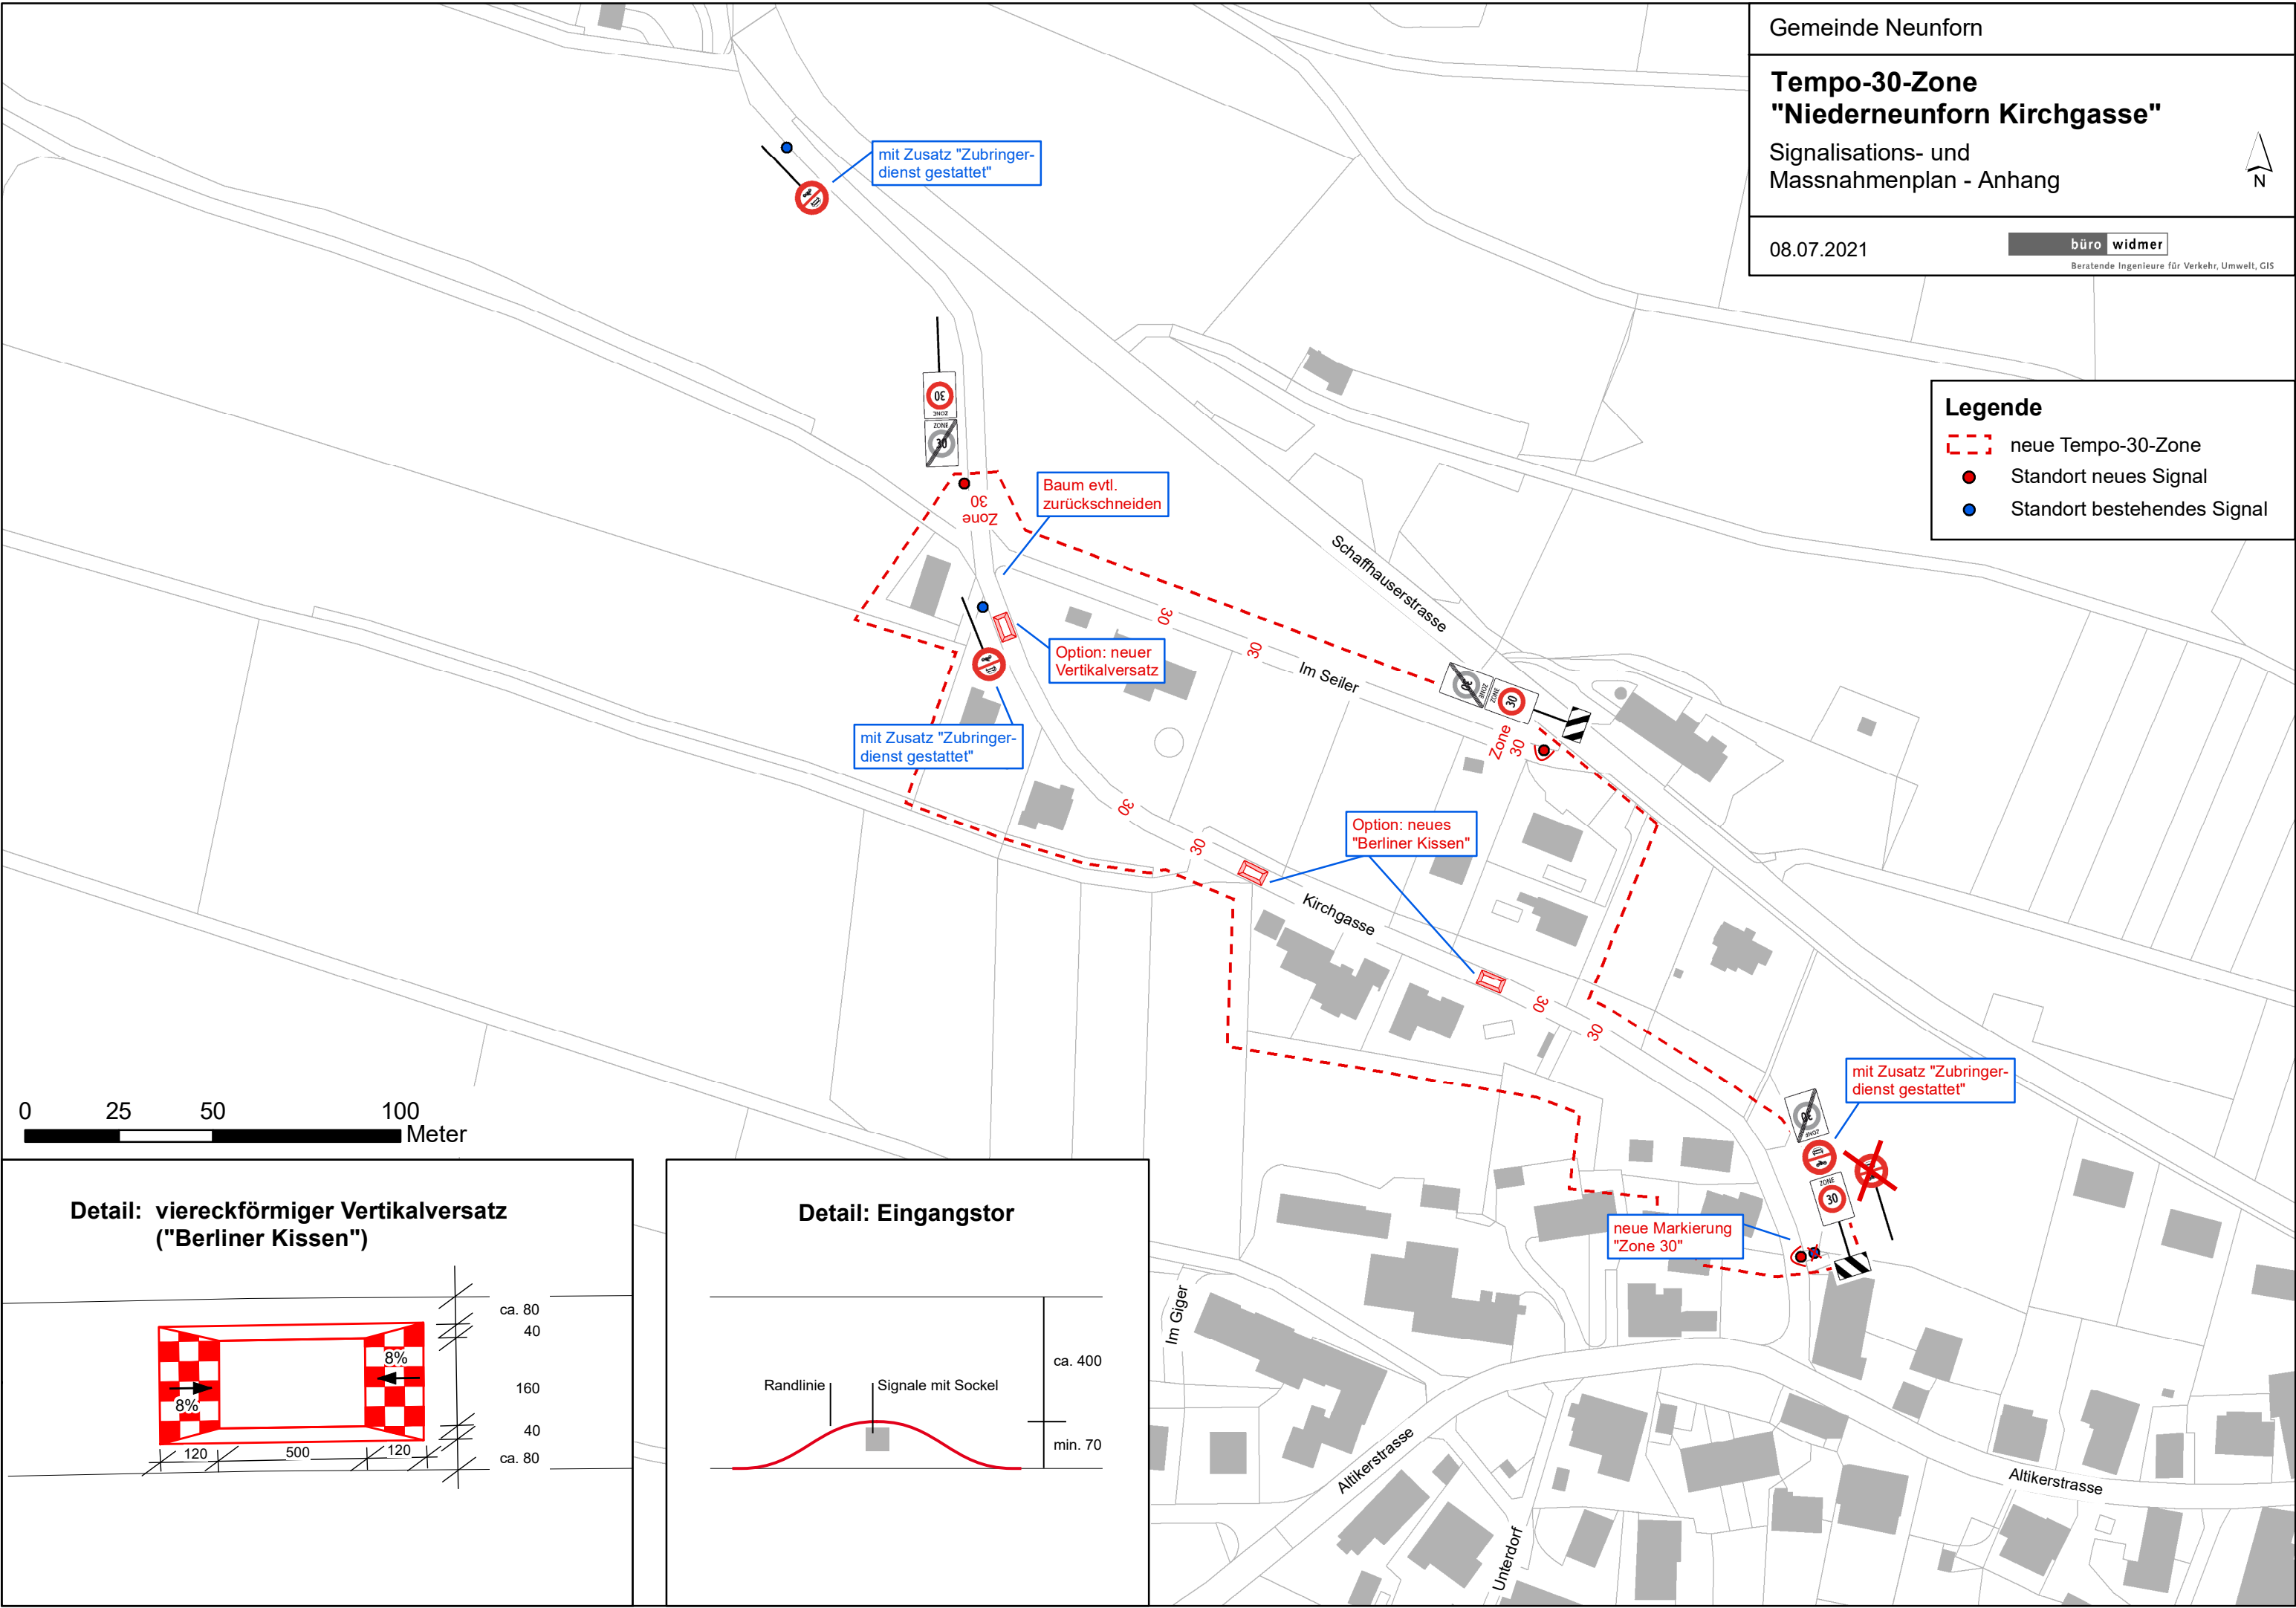

Detail: viereckförmiger Vertikalversatz
("Berliner Kissen")

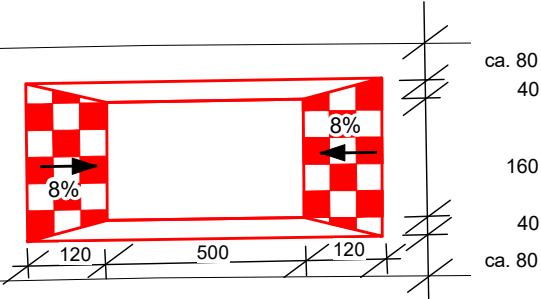

Detail: Eingangstor

