
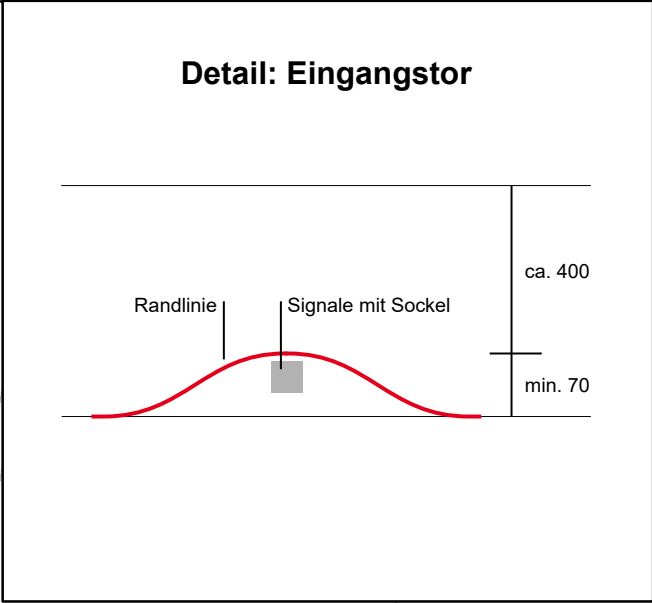


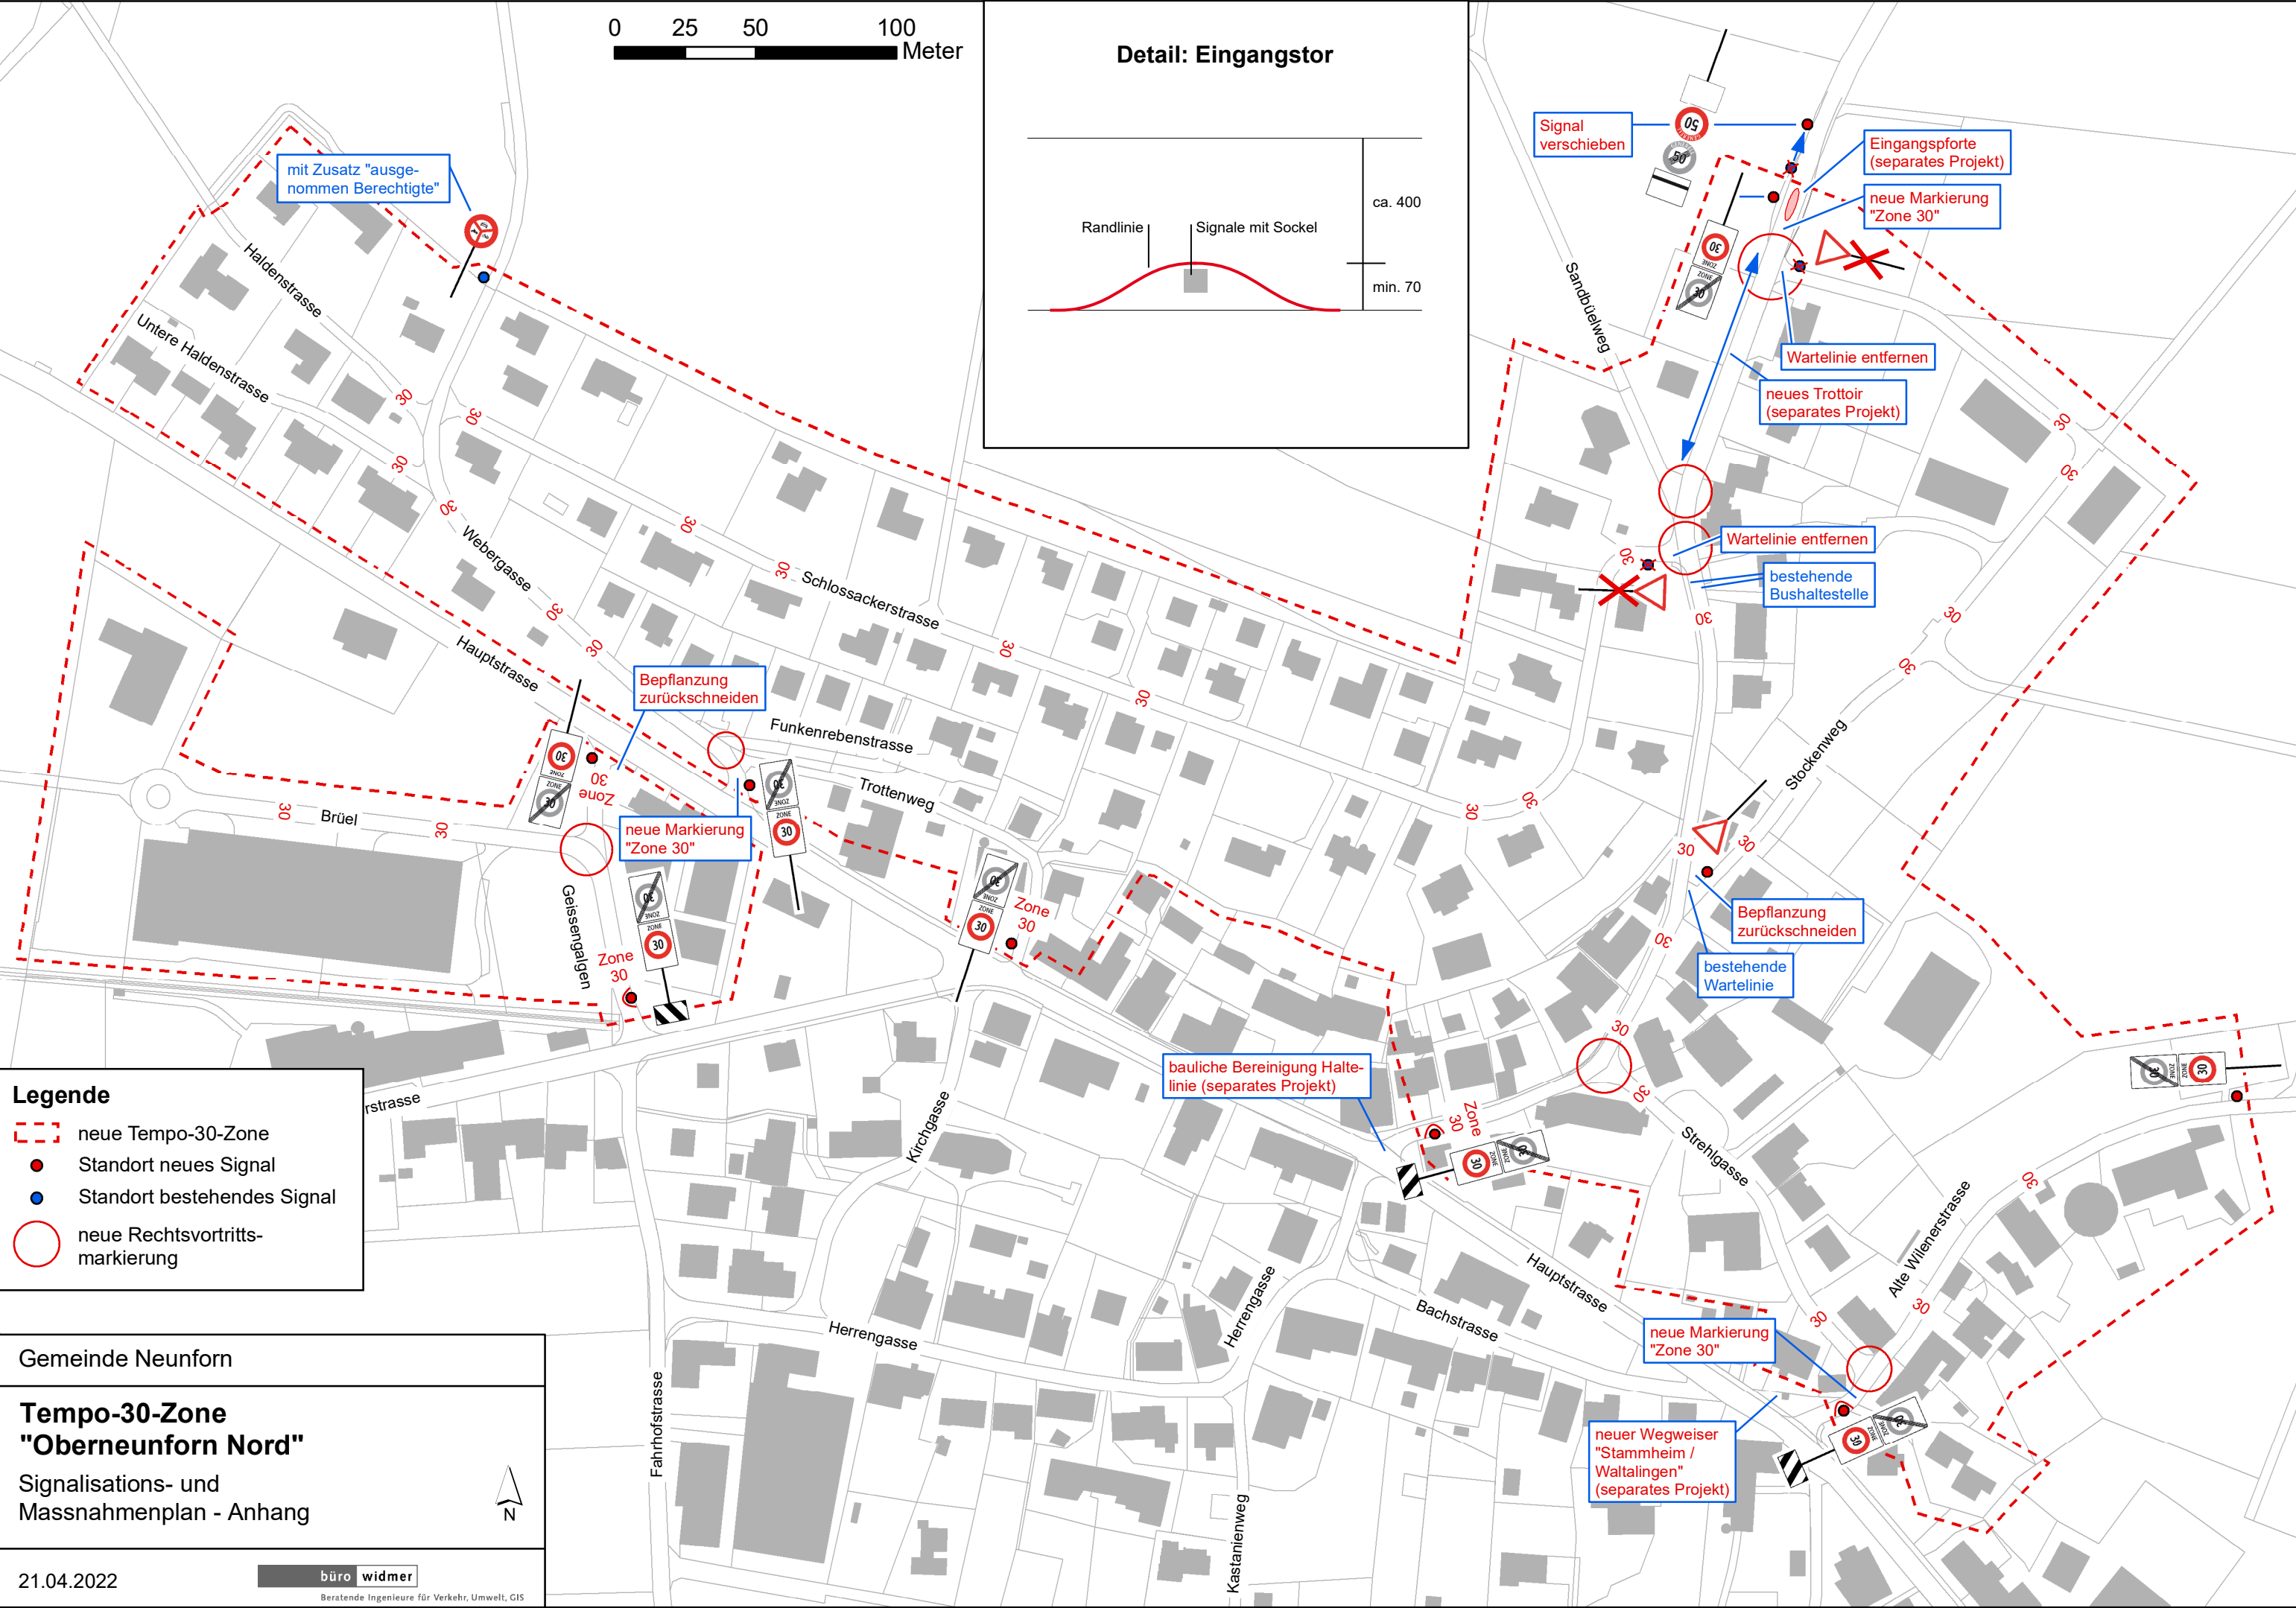

Legende

- neue Tempo-30-Zone
- Standort neues Signal
- Standort bestehendes Signal
- neue Rechtsvortritts- markierung

Gemeinde Neunforn

**Tempo-30-Zone
"Oberneunforn Nord"**

Signalisations- und
Massnahmenplan - Anhang

21.04.2022

büro widmer
Beratende Ingenieure für Verkehr, Umwelt, GIS